


DIE FEDER IST IN UNBELASTETEM ZUSTANDE GEZEICHNET

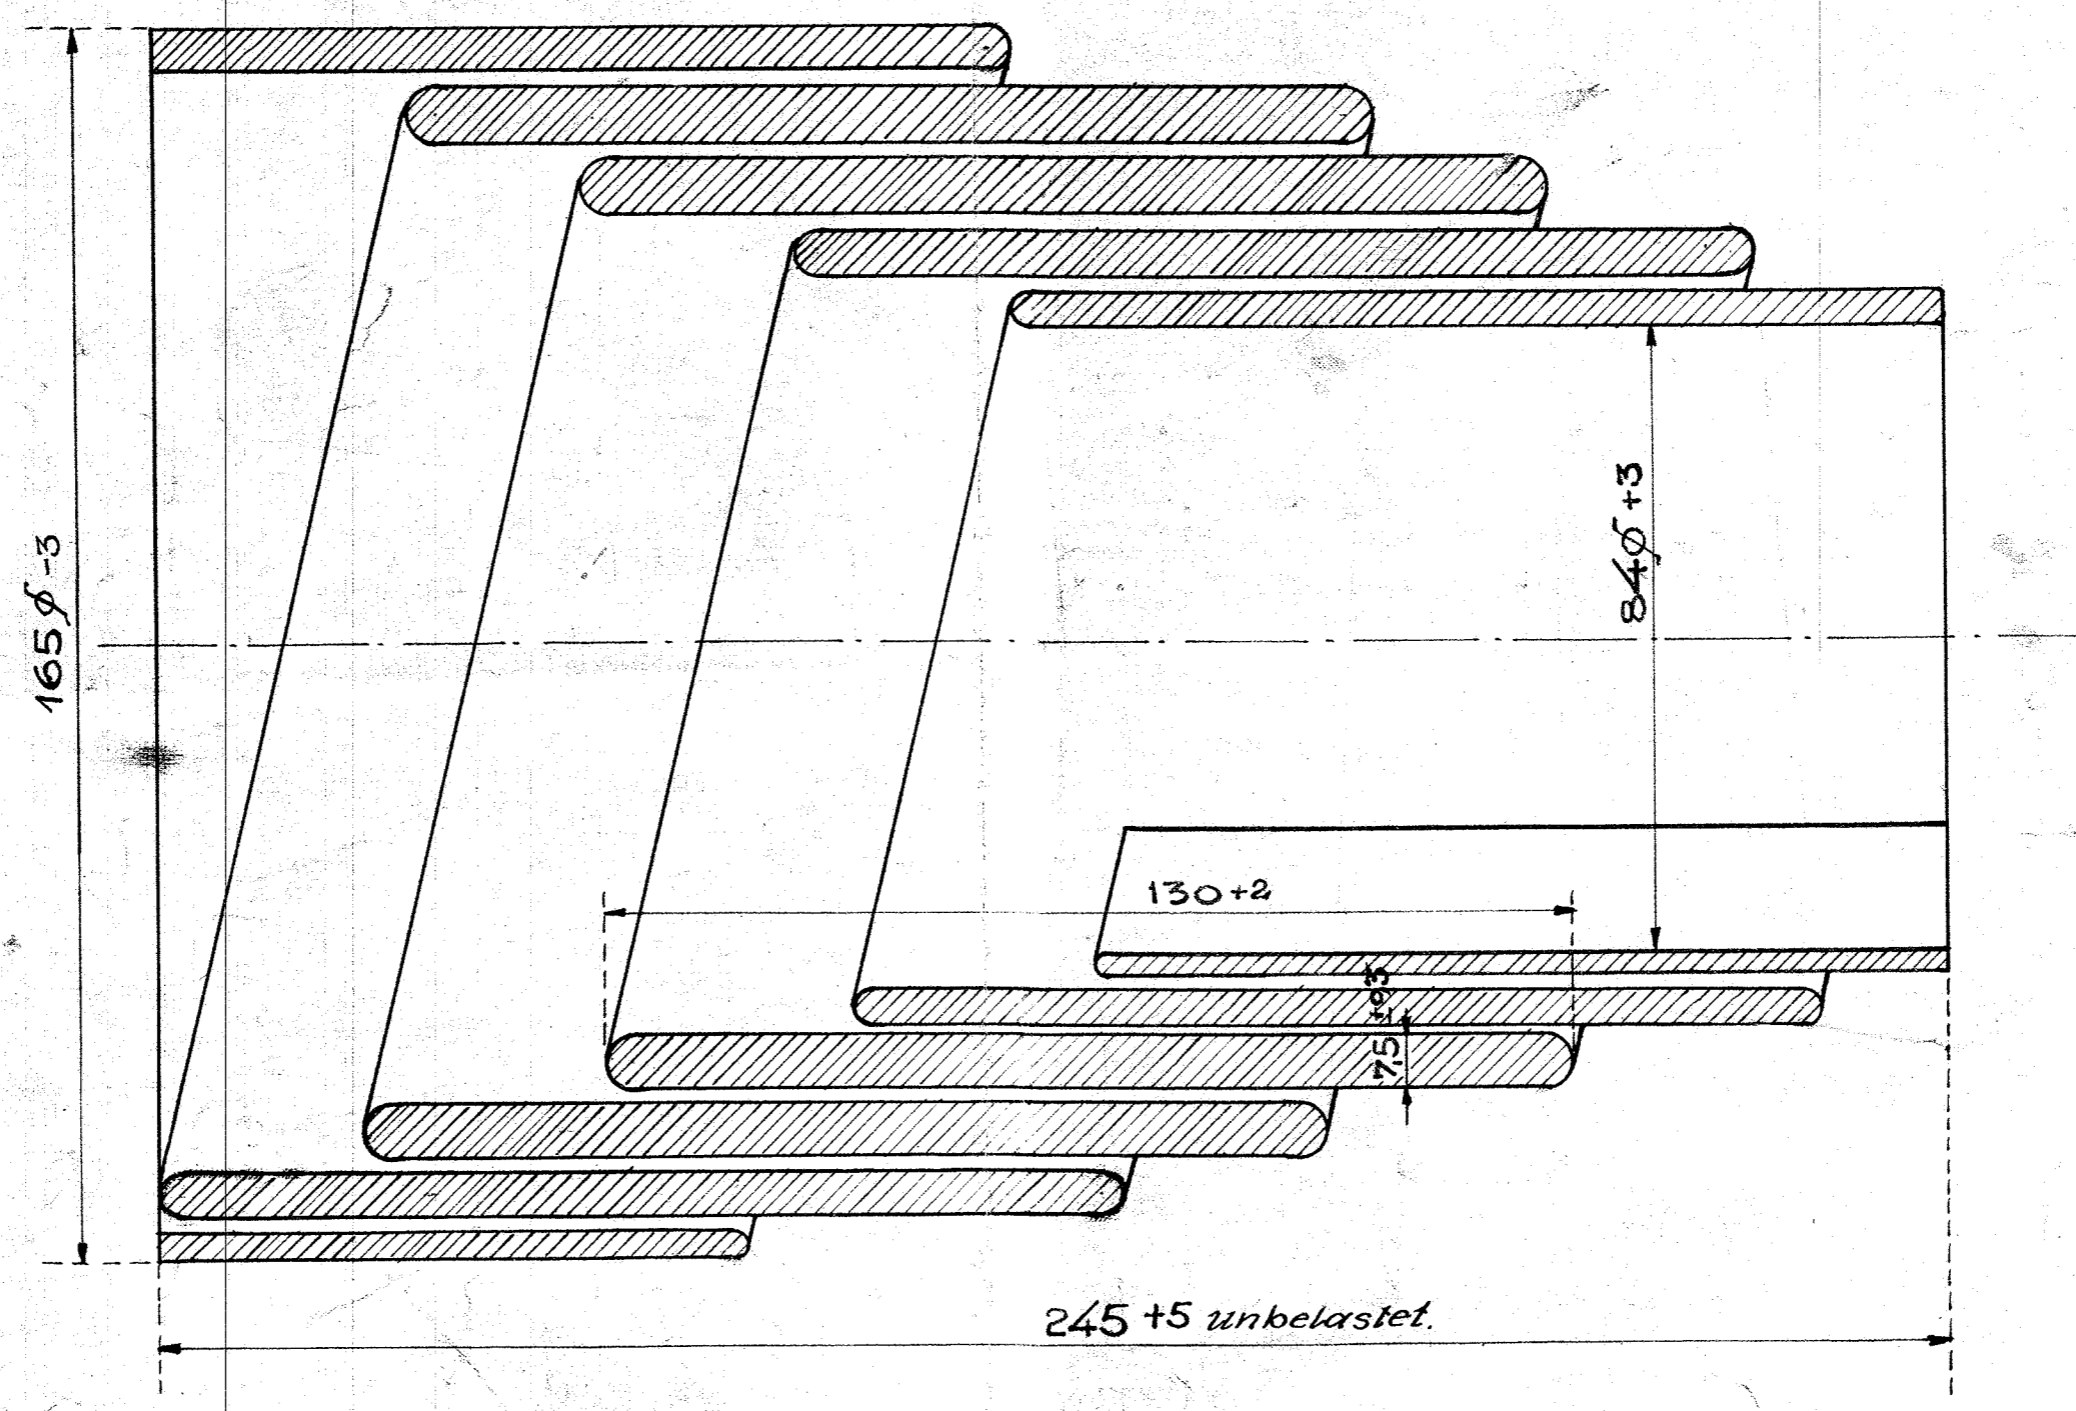

nach Austauschbau Nr. 06.005.14.01

SCANDIA-D. 29-5-1931
no. 270/1000

No 7343