


Der Kessel erhält eine Asbest-Deckung.

Kesselbekleidung aus Asbestglatenblechen.  
 Rauchkammerbekleidung aus gewöhnl. Blech.  
 Mitte Dom  
 Sandkasten

Ausführung für eine Lokomotive		Material-Beleg für eine Lok	
Stückzahl	Benennung	Stückzahl	Material-Beleg
20	Halter 30 x 5	1	Flussstein
1	Hinterwand zweifach	81	2 Stk. 1400 x 650 x 2 mm
2	Seitenwände oben hint.	78	1 Stk. 1950 x 450 x 1 1/2
2	Seitenwände unten hint.	77	1 " 1950 x 900 x 1 1/2
2	" unten vorn	80	1 " 1600 x 450 x 1 1/2
2	" unten vorn	79	1 " 1600 x 850 x 1 1/2
1	gebogenes Flachblech 80 x 5	7	
1	Vorderwand	82	1 " 1250 x 450 x 1 1/2
2	Bekleidungsbleche an Rauchk.	9	90 1 Stk. 3870 x 1150 x 1 1/2
2	" " hinter	10	75 1 Stk. 3870 x 850 x 1 1/2
2	" " vor Dom	11	76 2 " 3870 x 720 x 1 1/2
2	" " "	12	85 1 " 3870 x 800 x 1 1/2
4	Ziehbander 45 x 2	14	77 2 Stk. 45 x 2
4	Unterreifen 45 x 5	15	
12	Winkelstücke	16	
6	Schrauben	17	
6	Muttern	18	
50	Nieten f. Hinterwand	19	Flussstein
45	" " Vorderwand	20	
122	" " Seitenwände	21	
1	Flachblech unter Hinterwand	22	Flussstein
2	Feuerk. sähle 70 x 8	23	76 1 Stk. 3900 x 70 x 8
2	südliche Flachbleisen 455	24	75 7 " 3900 x 45 x 5
20	Stiftschrauben	25	
1	Flachbleisen 2teilig über D.	26	
2	" vor und hinter Dom	27	75 7 Stk. 3900 x 45 x 5
4		28	

1. Flachbleisen am vord. Kessel	29	Flussstein
1. " 2teilig	30	"
2. Bekleidungsbleche f. Rauchk.	31	84 2 Stk. 750 x 550 x 1 1/2
2. Flachbleisen	32	"
350 Schlitzschrauben	33	"
20 " " 26 x 5	34	"
4. Stützen an Hinterwand	35	"
6. " " Seitenwand	36	"
4. " " Vorderwand	37	"
18. Stützen 16 mm φ	38	"
10. " " "	39	"
10. " " "	40	"
10. " " "	41	"
18. Kopfschrauben	42	"
2. W. S. 25 x 25 x 3	43	"
4. " " " "	44	"
2. " " " "	45	"
1. Flachbleisen 45 x 5. 4teilig	46	"
1. Winkelbleisung 30 x 30 x 4	47	"
2. Stiftschrauben auf Mitte Dom	48	"
1. Blech von Rauchk. Träger	49	"
2. W. S. 25 x 25 x 3	50	"
1. " " " "	51	"
1. Flachbleisen unter Dom 40 x 5	52	"
2. Ziehbandhälften	53	"
2. Flachbleisen 45 x 5	54	"
1. Einfassung für Oberr. Feuerk. sähle	55	"
2. Stützen auf Mitte Domkasten	56	"
2. Ziehbandhälften Mitte Dom	57	"
2. Unterreifen 45 x 5	58	"
1. Flachbleisung 40 x 5. 850 x 1 mm	59	"

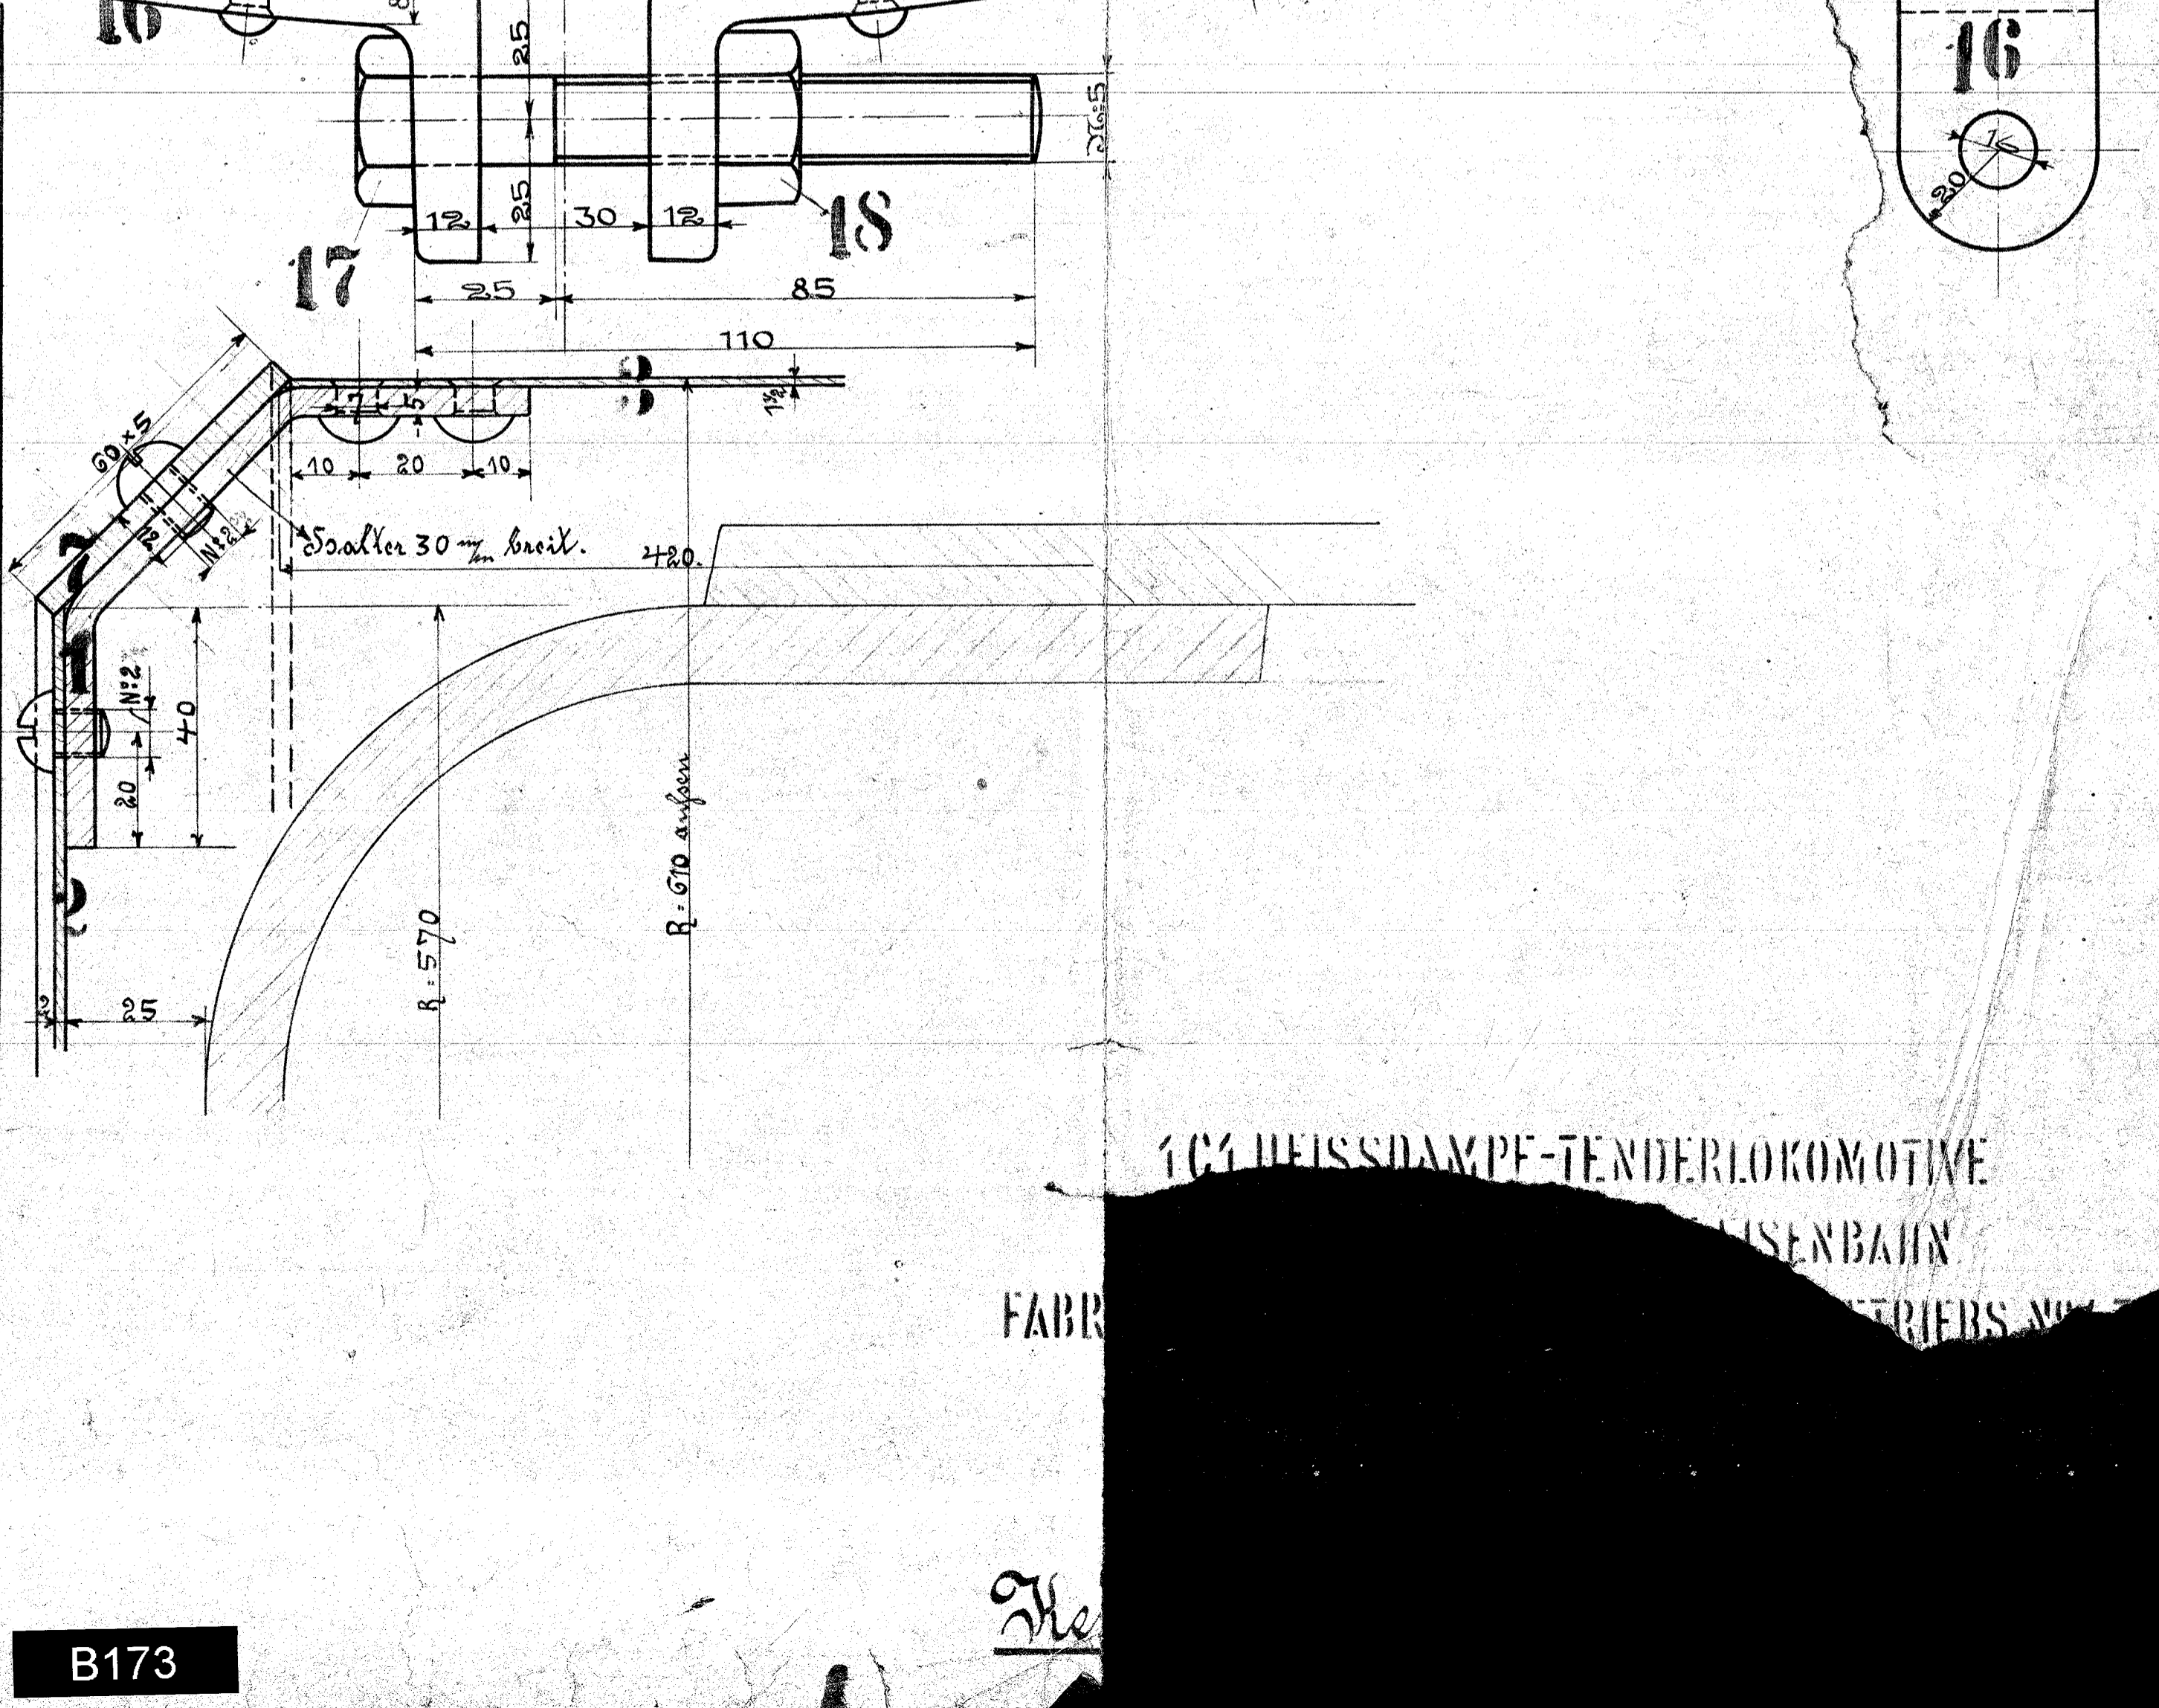

101 HEISSDAMPF-TENDERLOKOMOTIVE  
 EISENBÄHN  
 FABRIK  
 TRIEBWERK