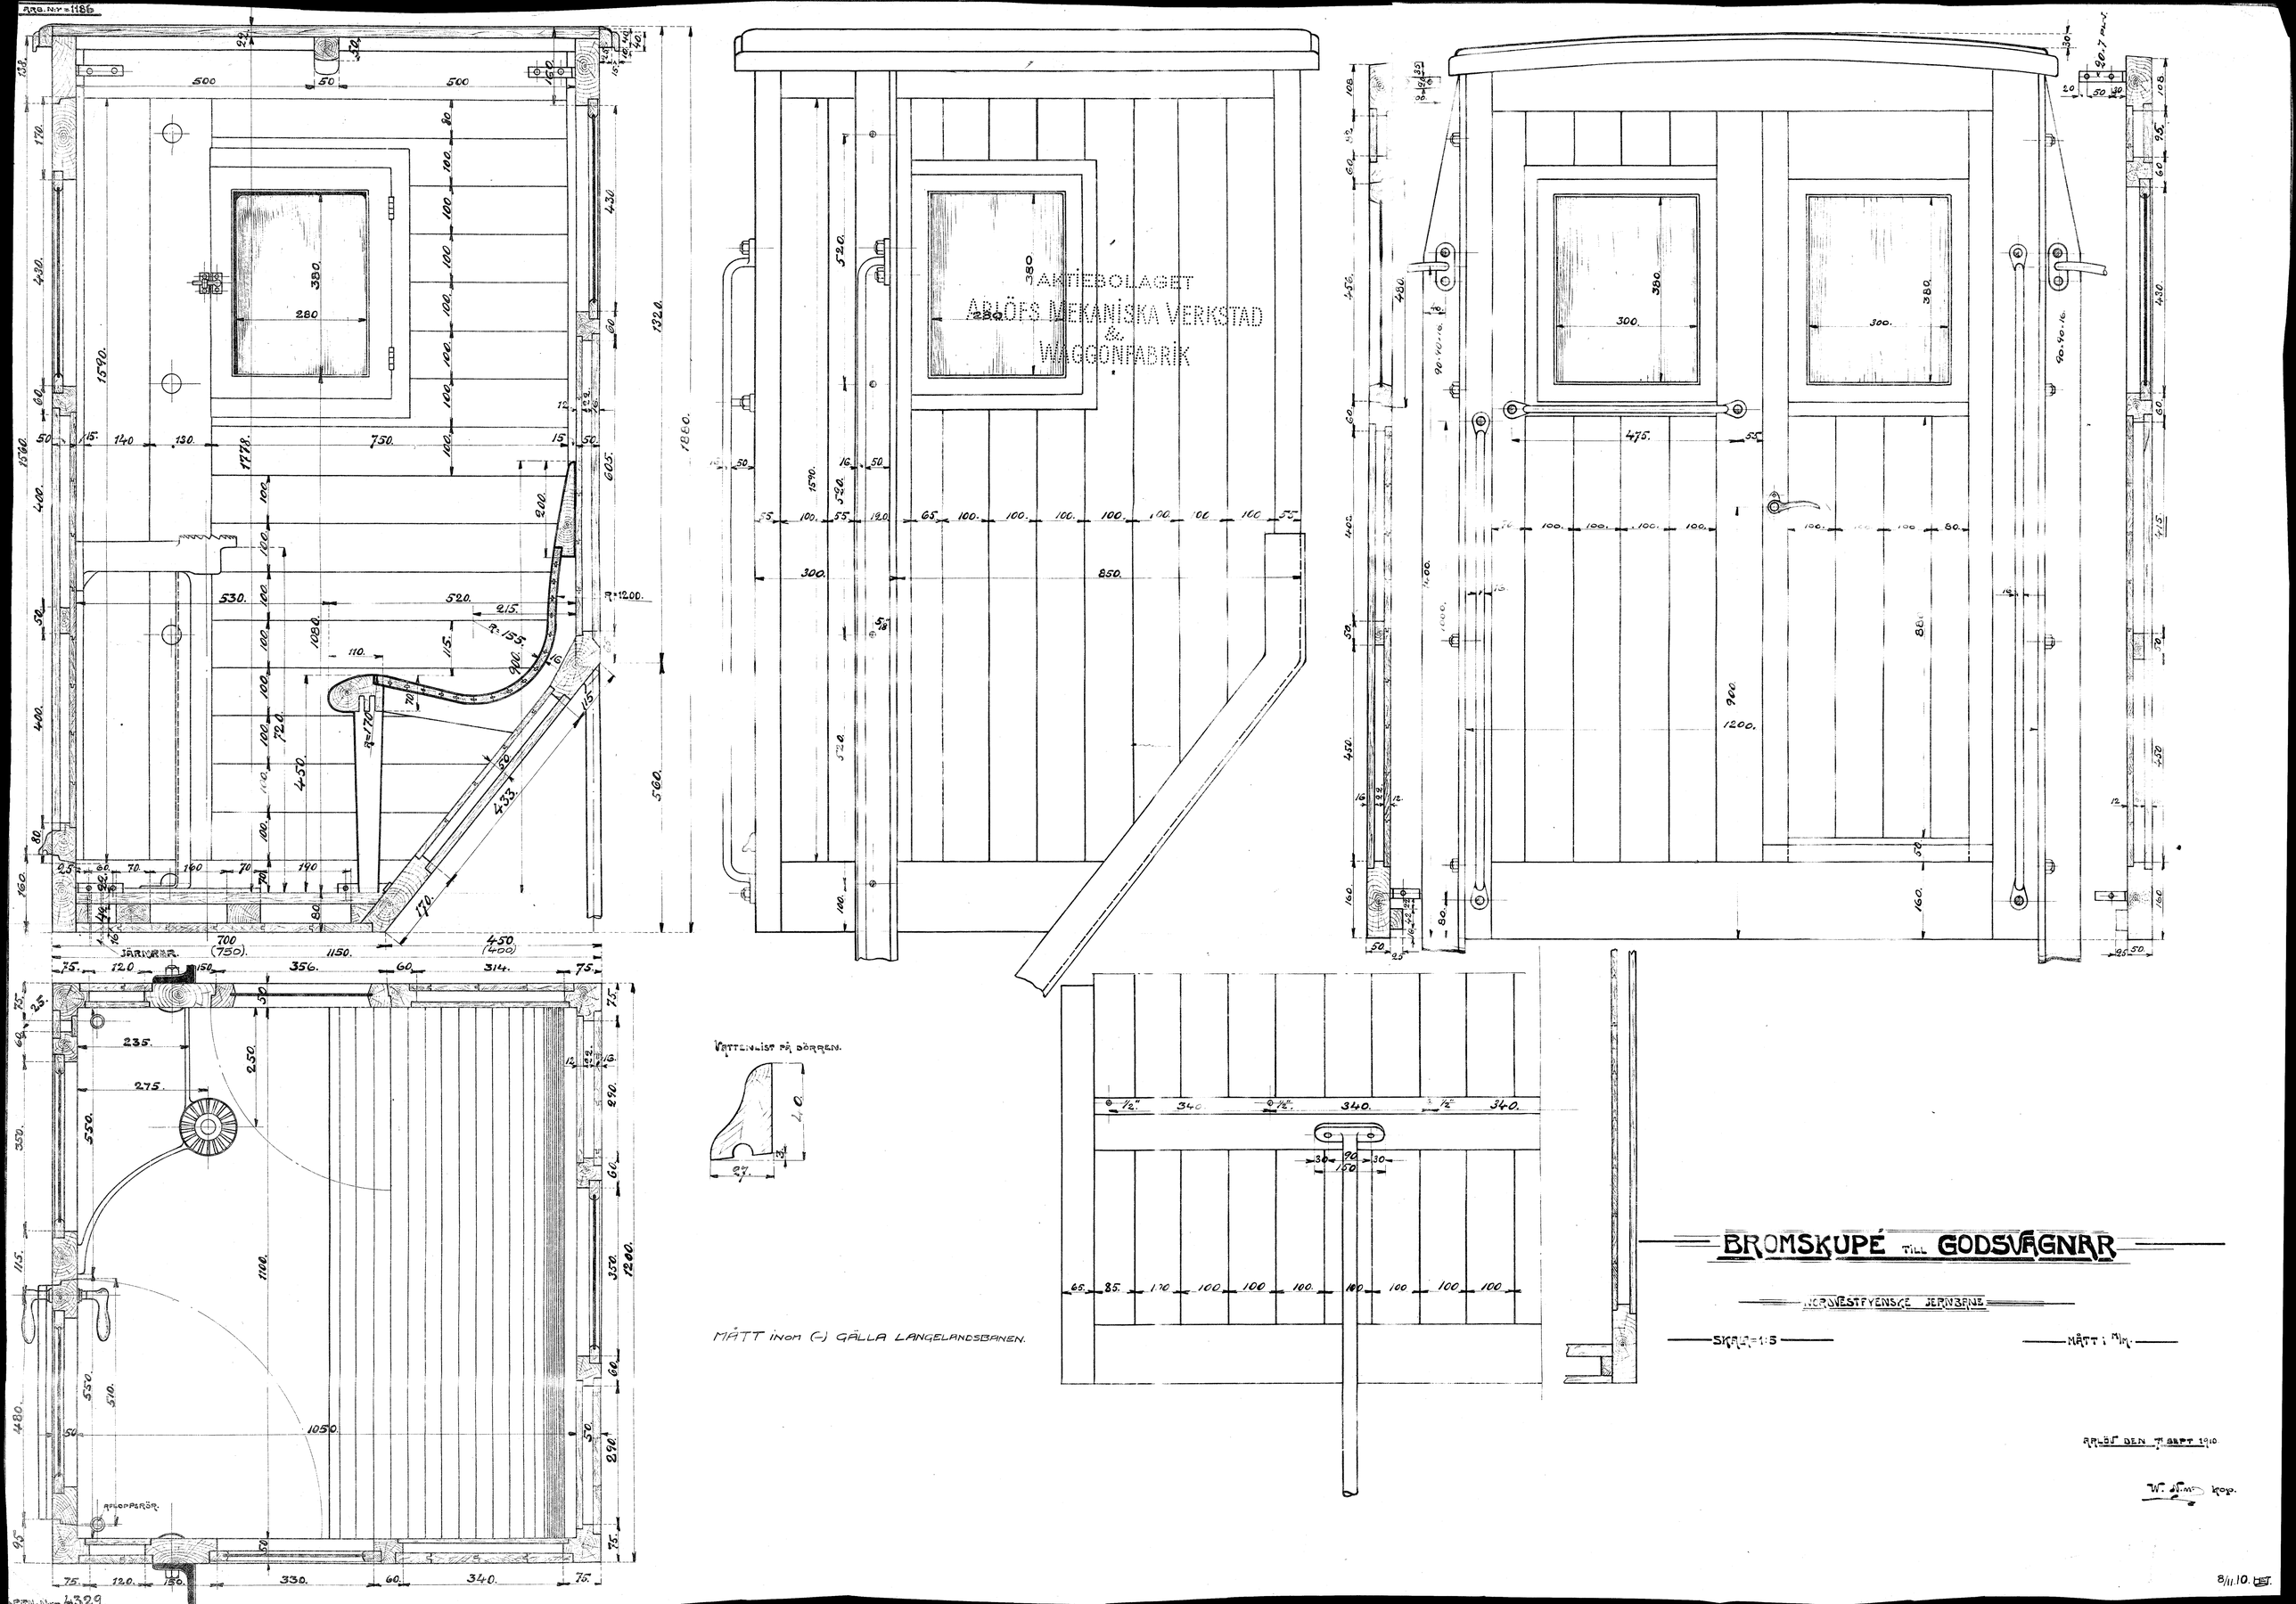

AKTIEBOLAGET
ARLÖFS MEKANISKA VERKSTAD
&
WAGGONFABRIK
JÄRNBAR.
AFLOPPSRÖR.
VATTENLIST PÅ DÖRREN.
MÅTT INOM (-) GÄLLA LANGELANDSBANEN.
BROMSKUPÉ TILL GODSVAGNAR
NORDVESTFYENSKE JERNBANE
SKALA=1:5
MÅTT I M/M.
ARLÖV DEN 7 SEPT 1910
W. Nimb kop.
8/11.10.