


Achtung! Die Rohre sind mit Konizität 1:40 eingewalzt, sie dürfen nicht umquert oder umgebördelt werden.

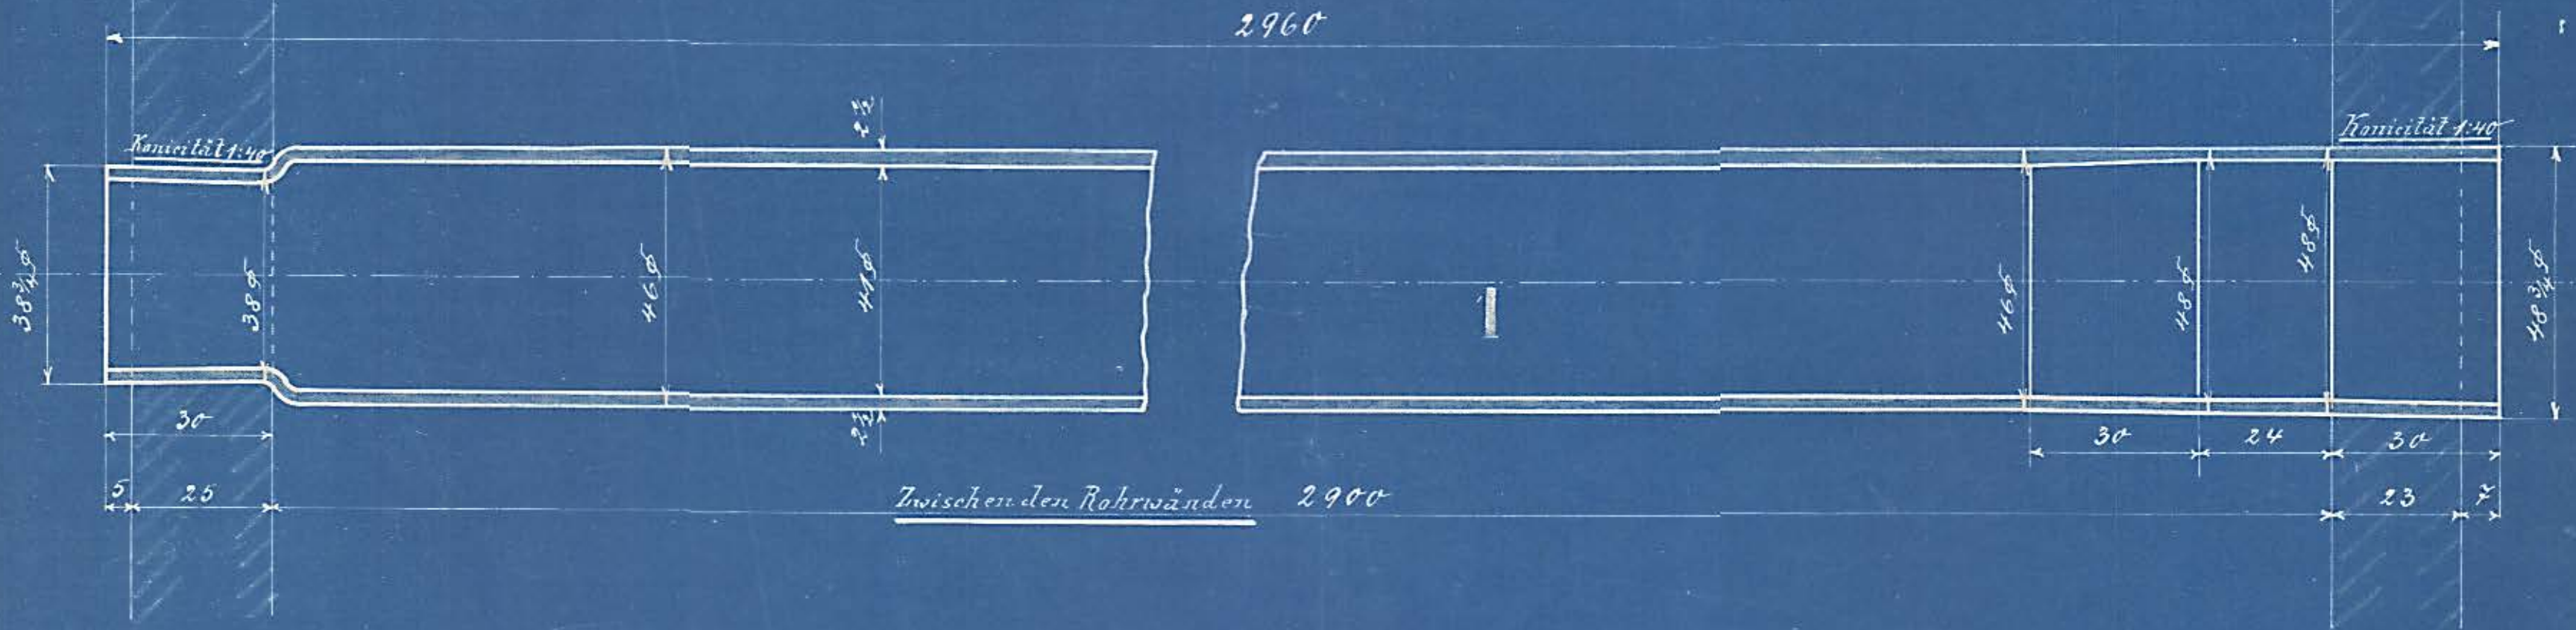

Stückliste

Stk	Pos	Mat	Benennung	Bemerkung
80	1	L. 6.	Siederohr	ausw. bestellt.

Einschlägige Zeichnungen

Benennung	Auftr.	Auftr.	Auftr.
Kessel	63387		

Berechnungs-Karte	Gez.	Gepr.	
No.	1/2	Gen.	Obhülle

Auftrag	Loz. Nr.	Besteller	Aufgabe	Datum	Auftrag	Besteller	Aufgabe	Datum
63387	7410	Hammel-Starbus	1mal	14. 1. 10				
64224	7716/2	Ringkjöbing	3mal	24. 3. 11				
64981	7905/2	Ryomgaard	3mal					
64225		Ringkjöbing	50 Stk.	8. 5. 11				
64982		Ryomgaard	50 Stk.					

Siederohr.

A. BORSIG, BERLIN.

391

120

Mafsstab 1:1