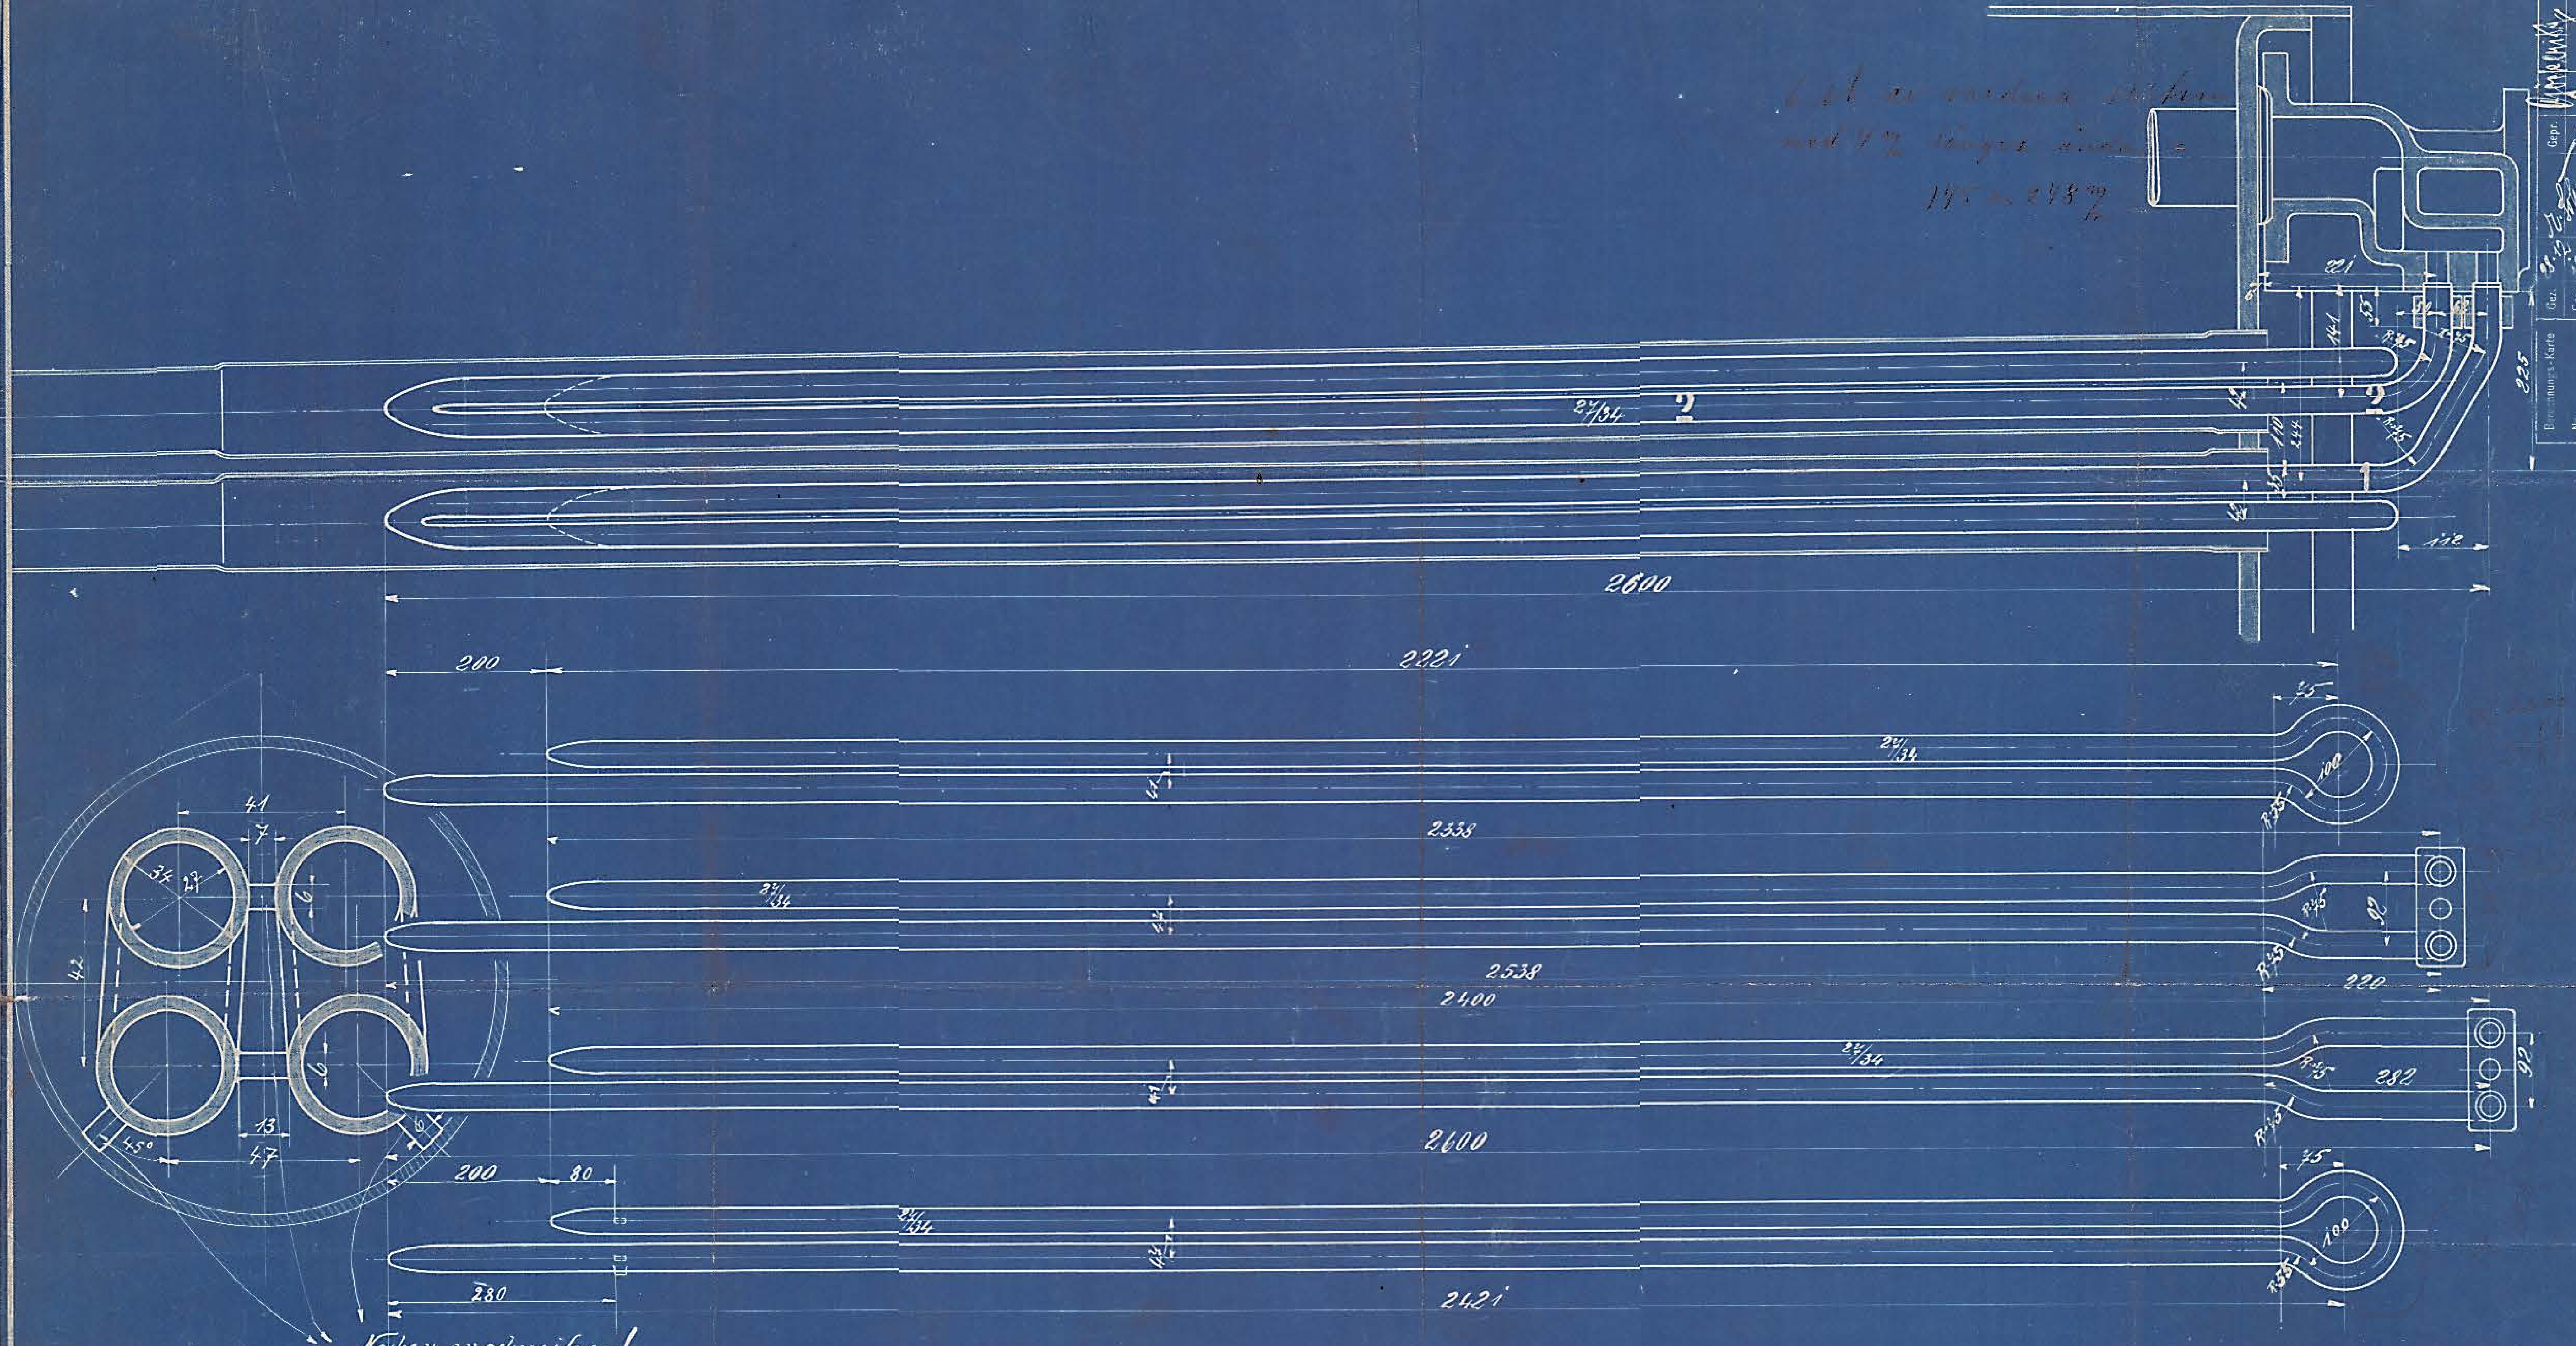

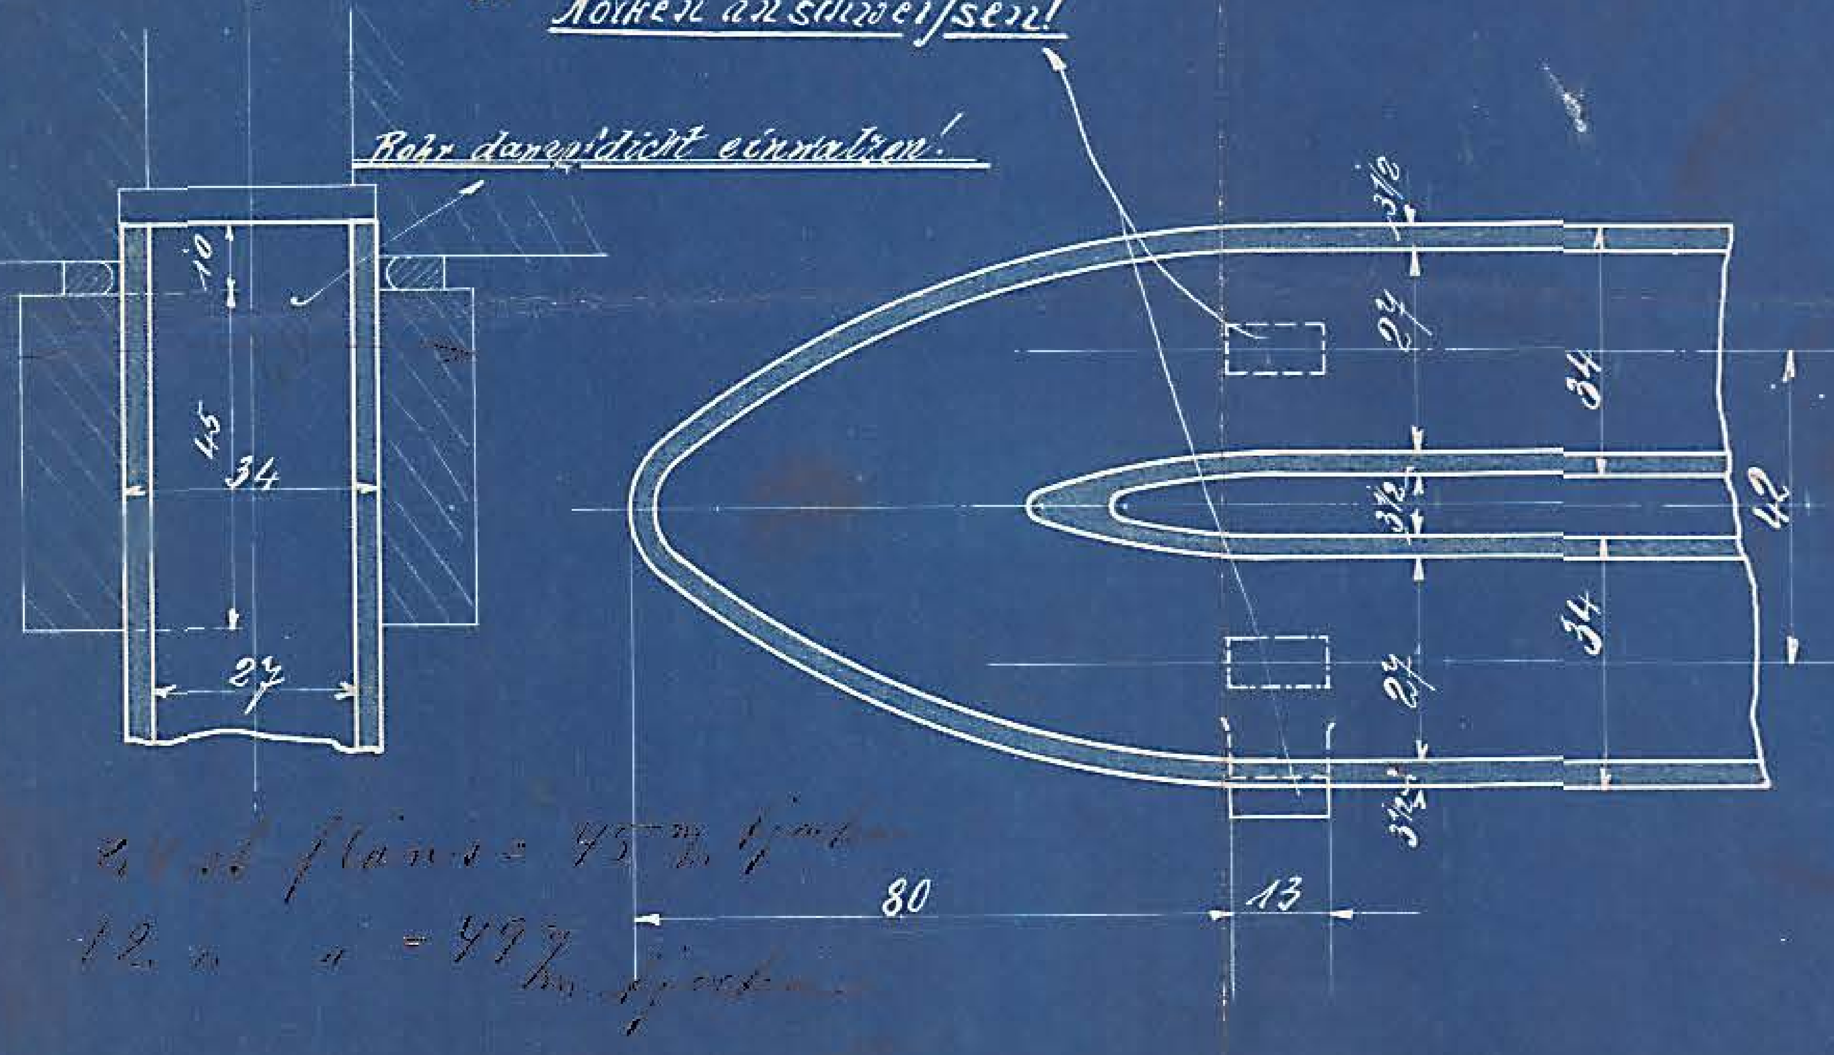

Stückliste

Stck	Pos	Mat	Benennung	Bemerkung
6	1	Fl.E.	Rohre. 27/34 compl.	ausw. best.
6	2	" "	" " "	" "

Einschlägige Zeichnungen

Benennung	Auftr.	Auftr.
Rauchkammer-Anordnung		
Flansche	374/507	

A. BORSIG BERLIN-TEGEL

395
73

Überhitzerrohre!

Maßstab 1:5 u. 1:1

Besteller Loc.

4422 Ringkjöbing 3mal

4498 Bjørnegaard 3mal