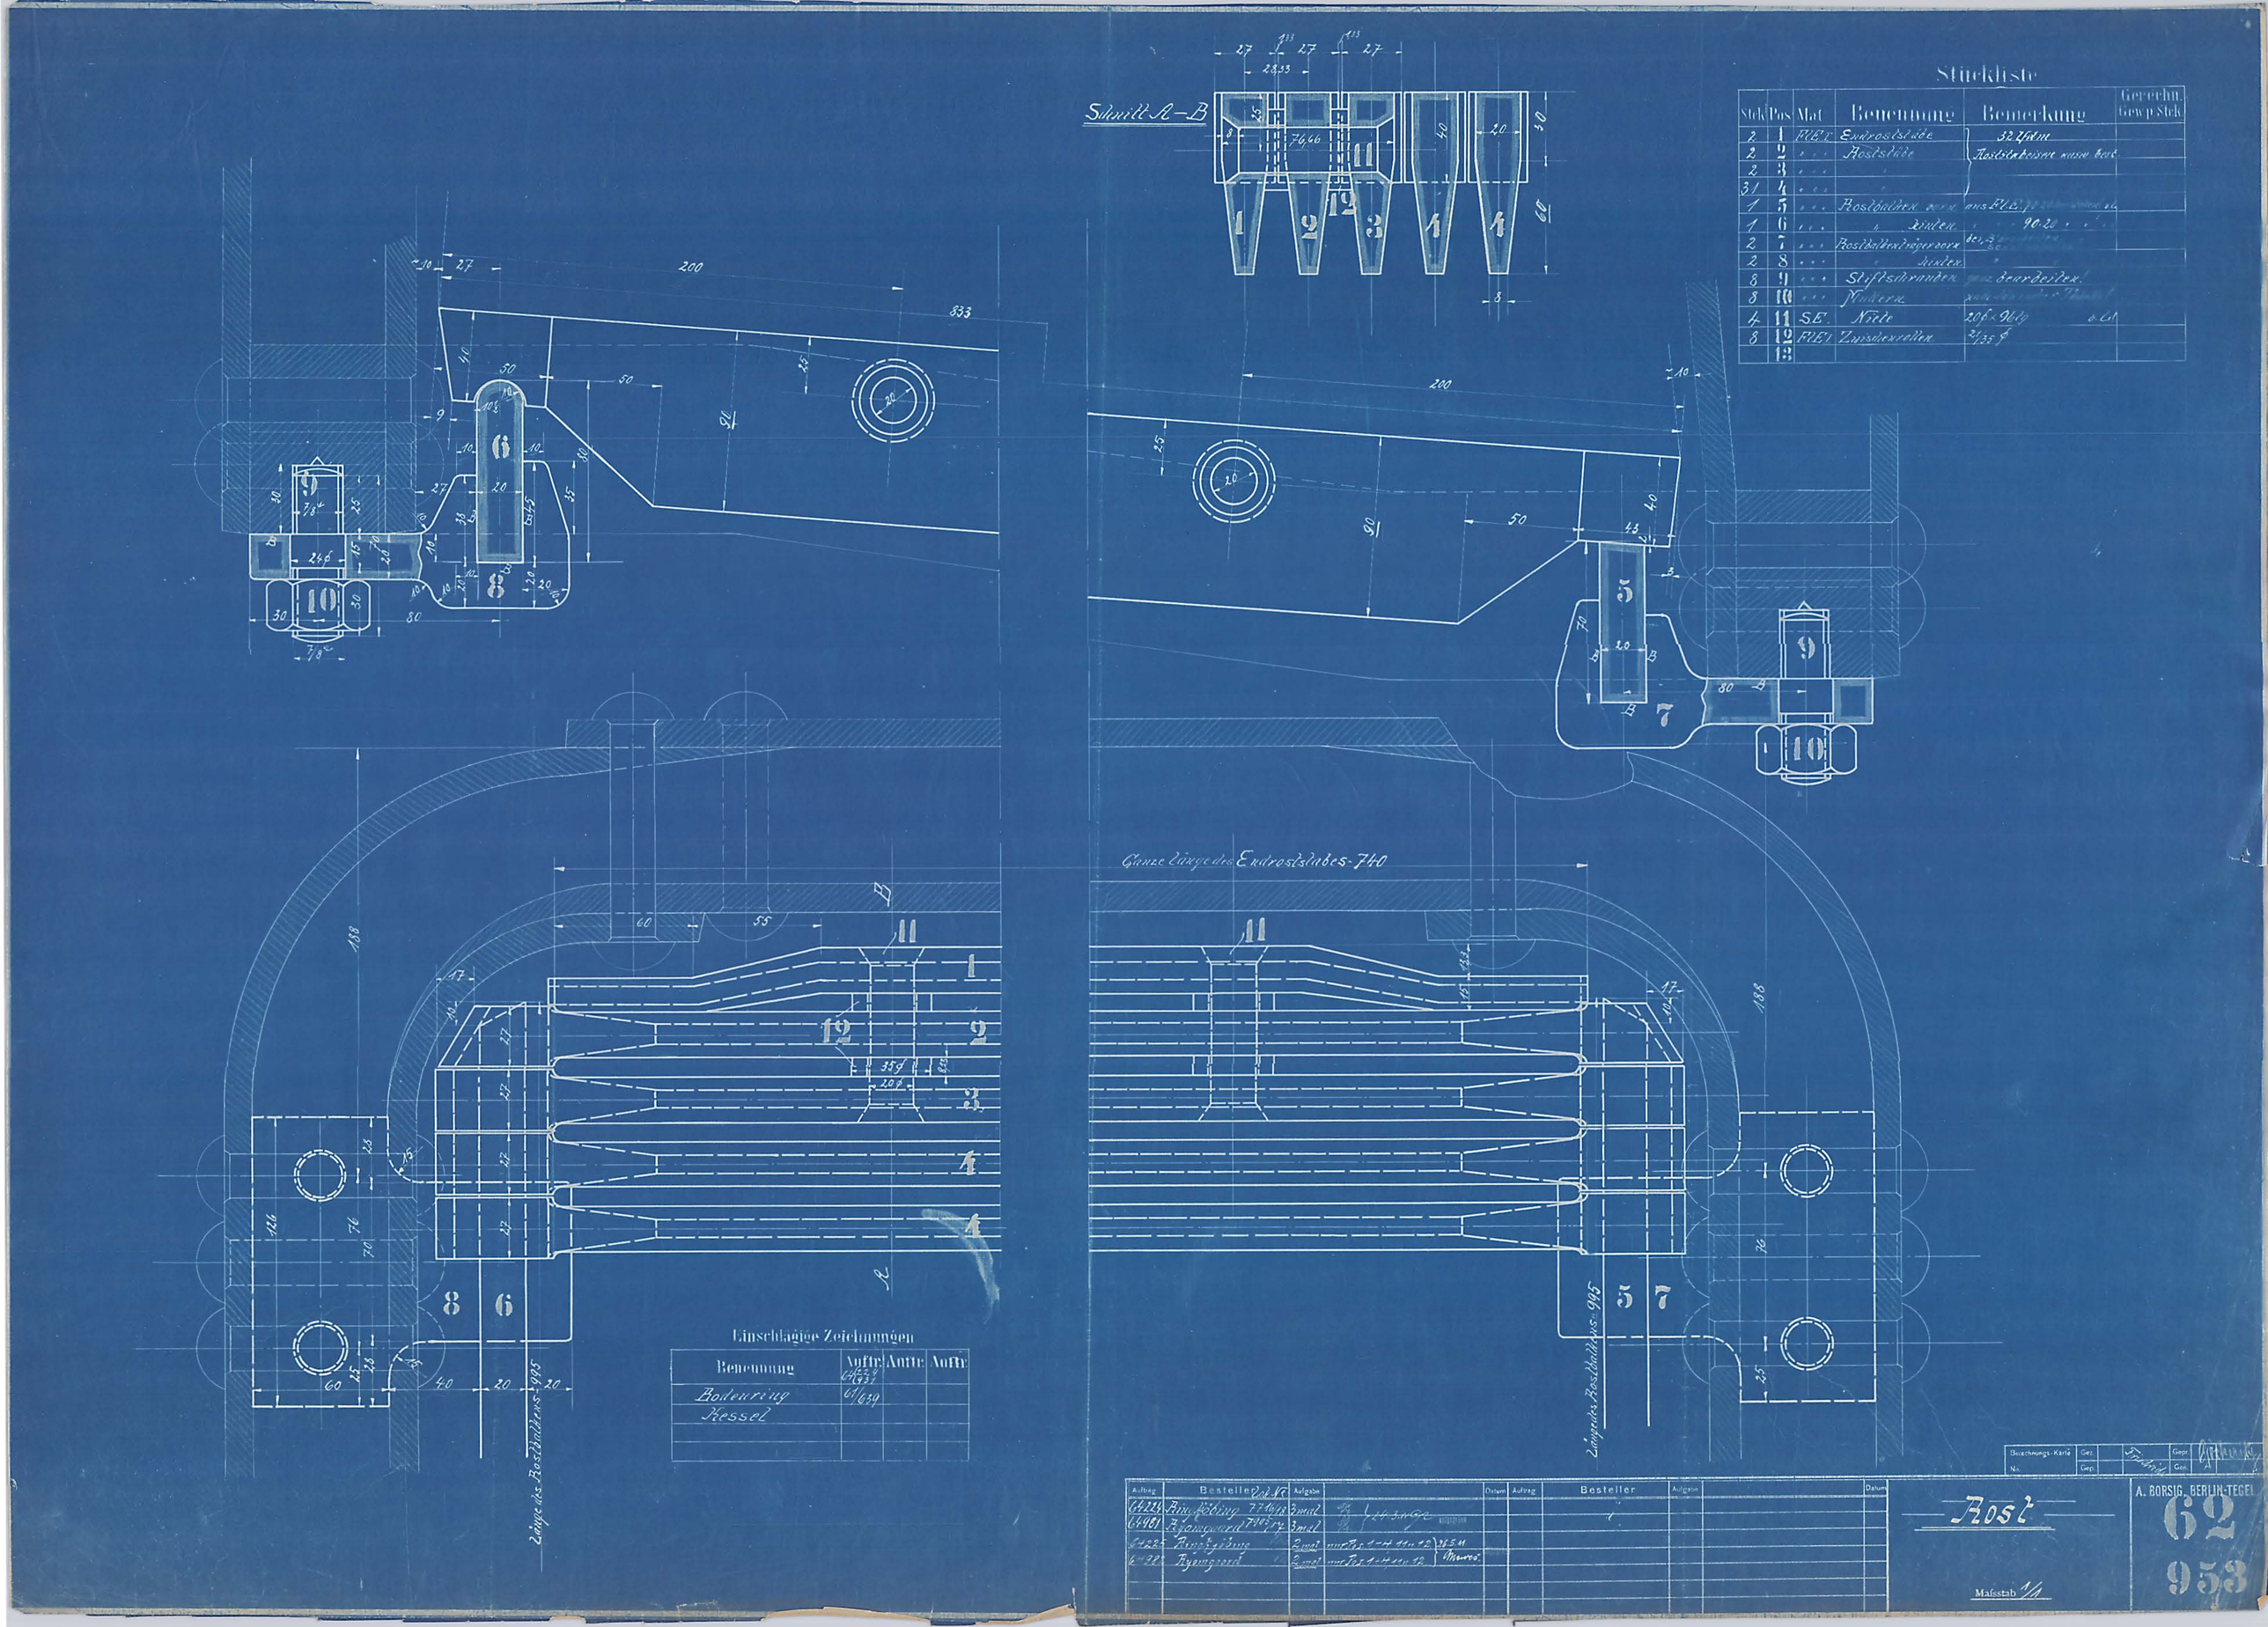

Stückliste

Stck	Pos	Mat	Benennung	Bemerkung	Gerechn. Gew p Stck
2	1	FlE1	Endroststäbe	32 Zfdm	
2	2	" "	Roststäbe	Roststabeisen [illegible] best.	
2	3	" "	"		
31	4	" "	"		
1	5	" "	Rostbalken vorn	aus FlE1 [illegible]	
1	6	" "	" hinten	" " 90·20 " "	
2	7	" "	Rostbalkenträgervorn	bei 3 [illegible]	
2	8	" "	" hinten	"	
8	9	" "	Stiftschrauben	ganz bearbeiten!	
8	10	" "	Muttern	[illegible]	
4	11	SE.	Niete	20ϕ × 96 lg	
8	12	FlE1	Zwischenrollen	21/35 ϕ	
	13				

Einschlägige Zeichnungen

Benennung	Auftr. 64224/931	Auftr.	Auftr.
Bodenring	61/639		
Kessel			

Auftrag	Besteller Lok. Nr.	Aufgabe		Datum	Auftrag	Besteller	Aufgabe		Datum
64224	Ringfjöbing 7716/18	3 mal	[illegible]						
64981	Ryomgaard 7905/17	3 mal	[illegible]						
64225	Ringfjöbing	2 mal	nur Pos. 1–4, 11 u. 12	28.5.11					
64982	Ryomgaard	2 mal	nur Pos. 1–4, 11 u. 12	Mauro					

Berechnungs-Karte | Gez. | Gepr. | Gen.
No. | Gep. | Gen.

Rost

Maßstab 1/1

A. BORSIG, BERLIN-TEGEL

62

953