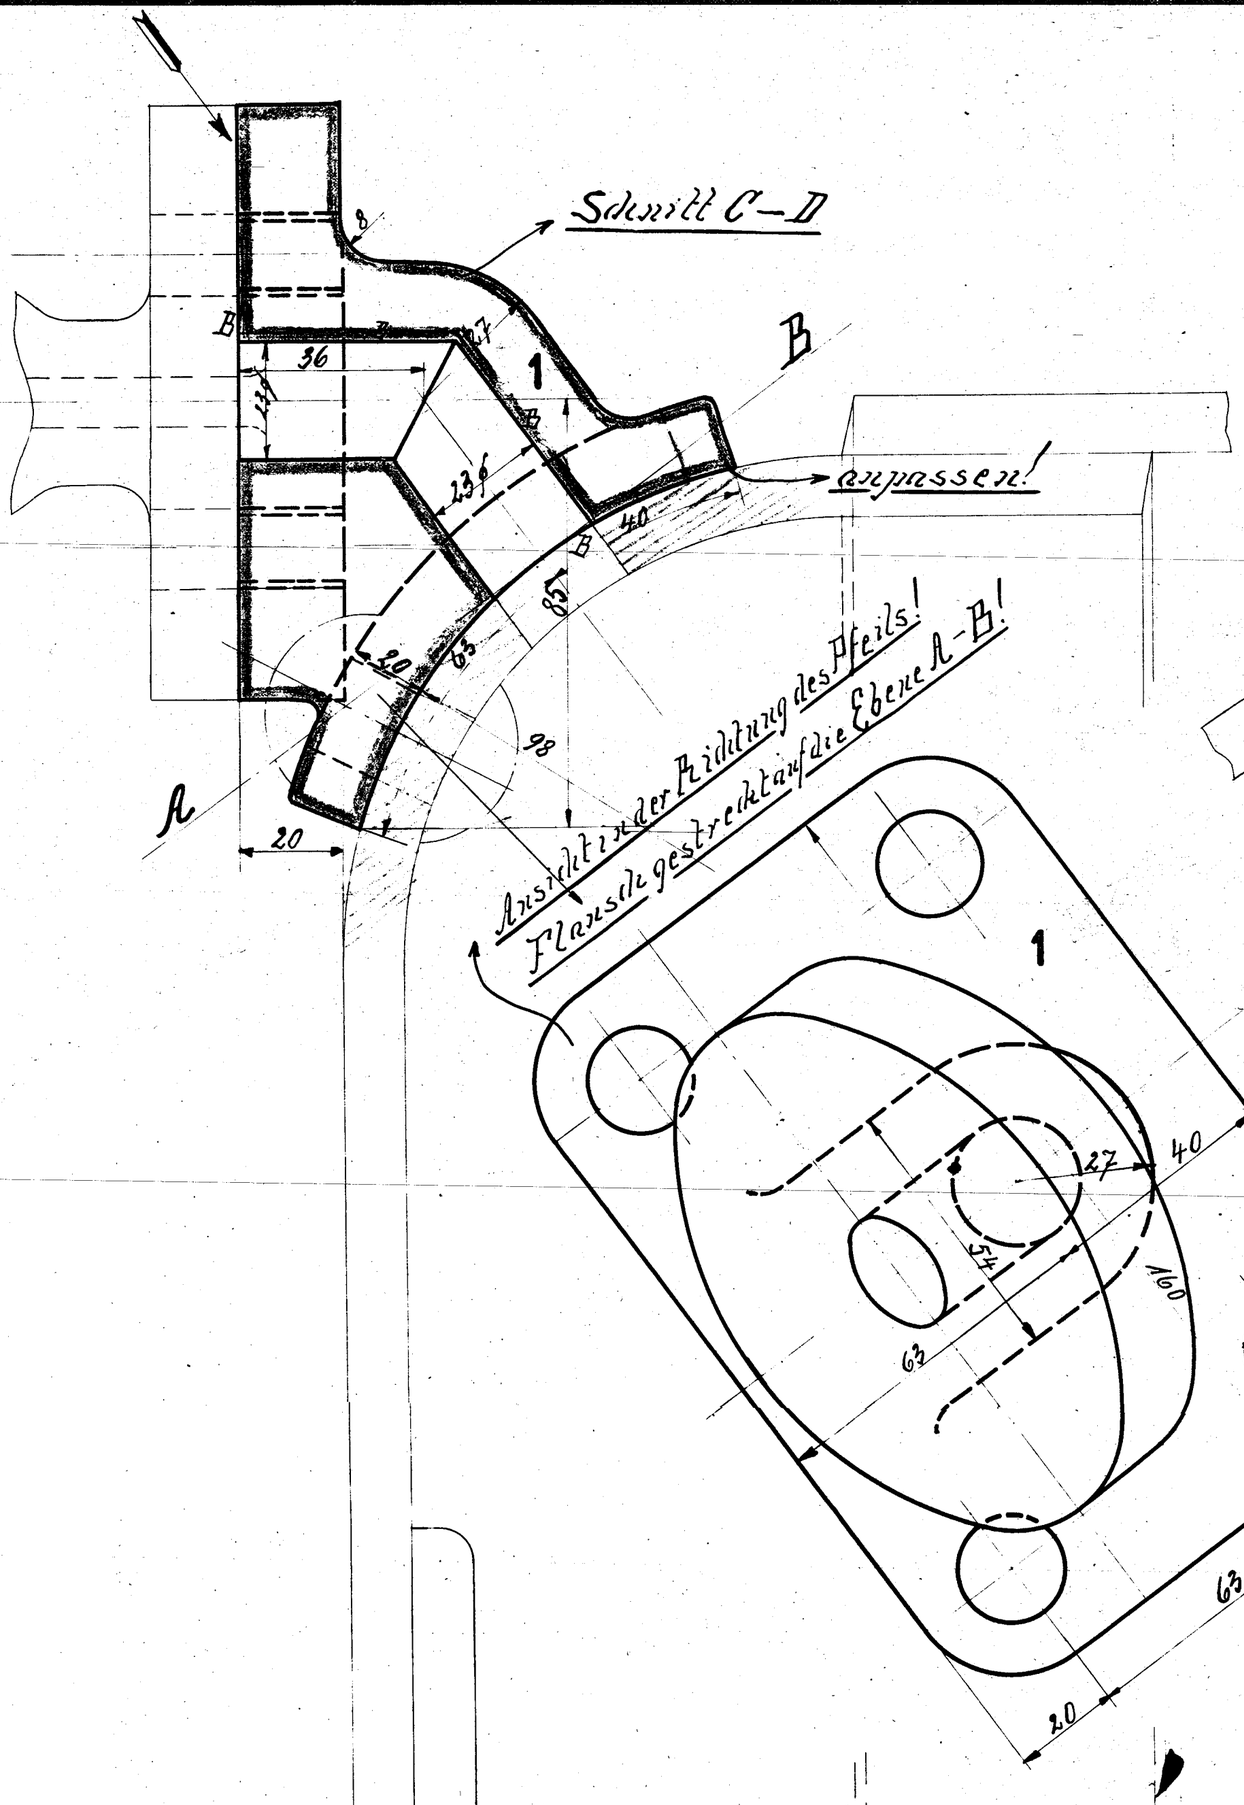

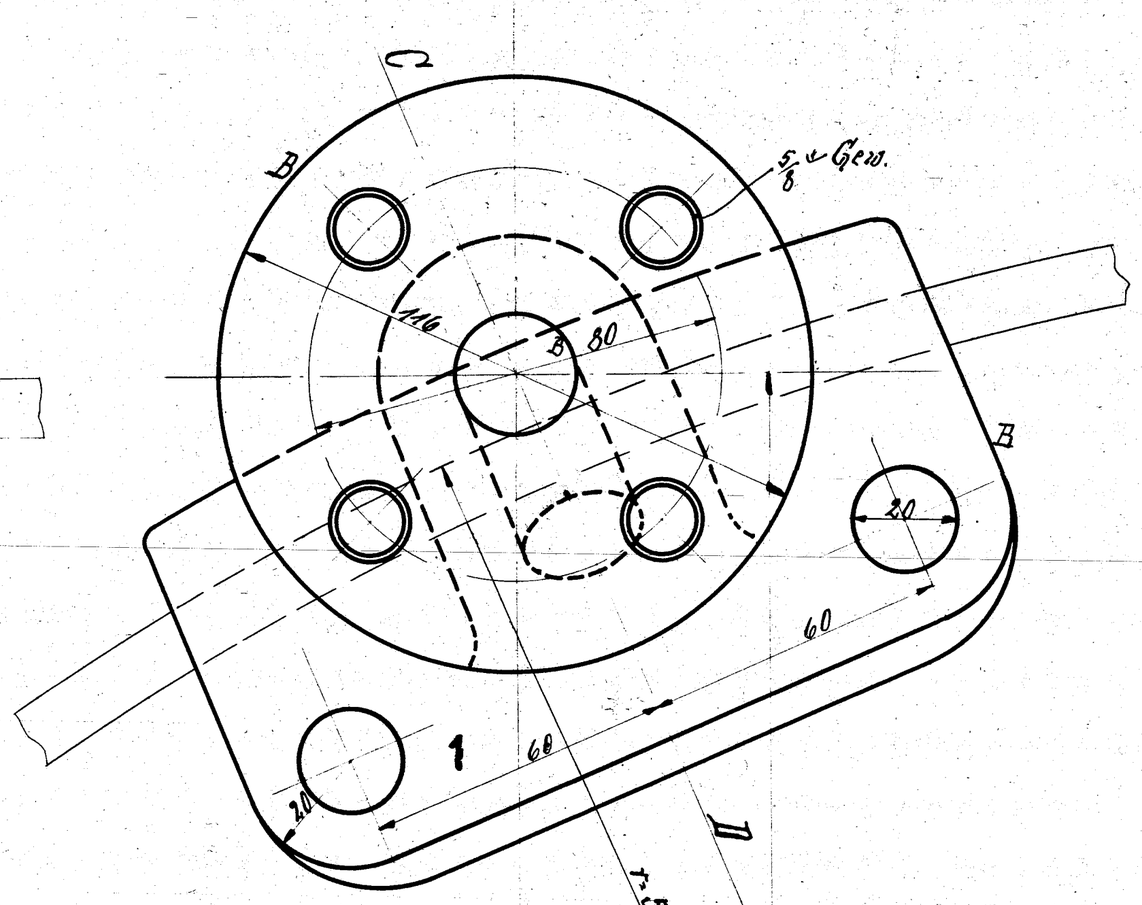

370

220 bis Mitte Kessel

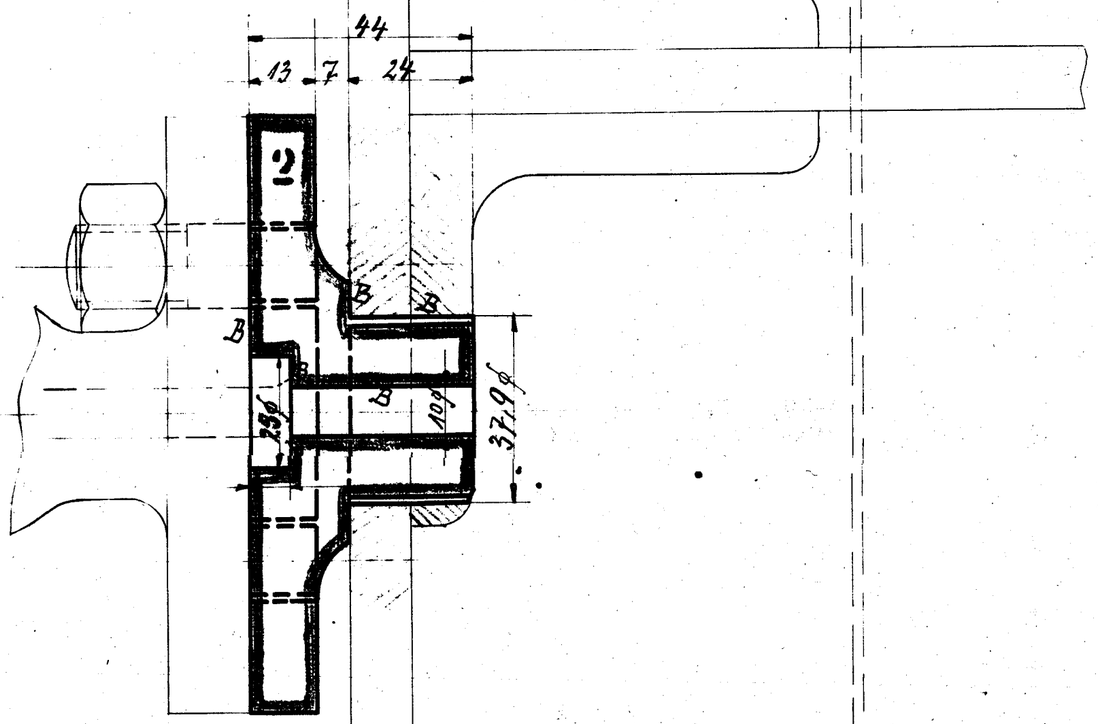

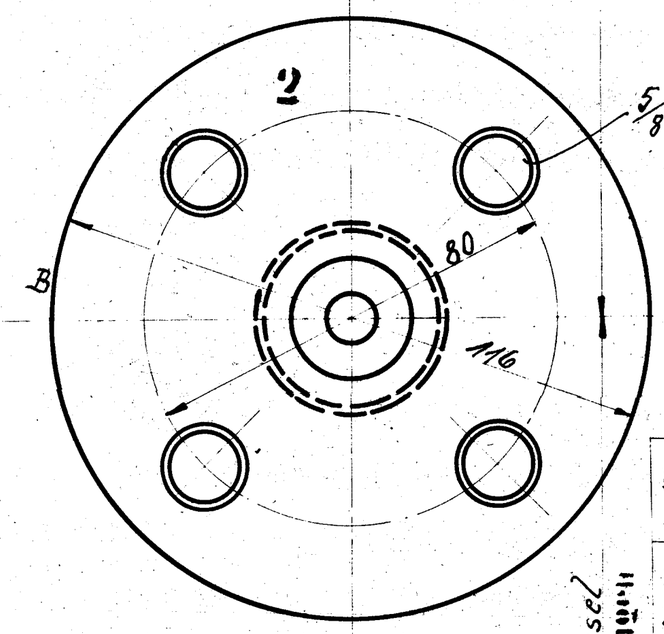

162 bis Mitte Kessel
Tauschlage für Wasserstand

Ausführung	Änderung	Datum
64224		
57/896		
62/967		

Benennung: Wasserstand Kessel

Stückliste

Stck	Pos	Mat	Benennung	Bemerkung	Kl	Modell Nr	Modell Bemerkg
2	1	R.Q	Stutzen	bei B bearbeiten! anpassen!	II.	85363.	neu! 22.5.11.
2	2	FIEI	"	"			

Berechnungs-Karte No.	Gez.		Gepr.	Friedrich
	Gep.	Friedrich	Gen.	

Auftrag	Besteller Lok No.	Aufgabe	Datum
64224	Ringkjöbing 77 16/18	3 mal	24.3.11
64981	Ryomgaard 7905/07	3 mal	

Auftrag	Besteller	Aufgabe	Datum

Stutzen zum Wasserstand

Maßstab 1/1

A. BORSIG, BERLIN-TEGEL.

388
870