


Einschlägige Zeichnungen

Benennung	Auftr.	Auftr.	Auftr.
Sicherheitsventil	64004 380/430		

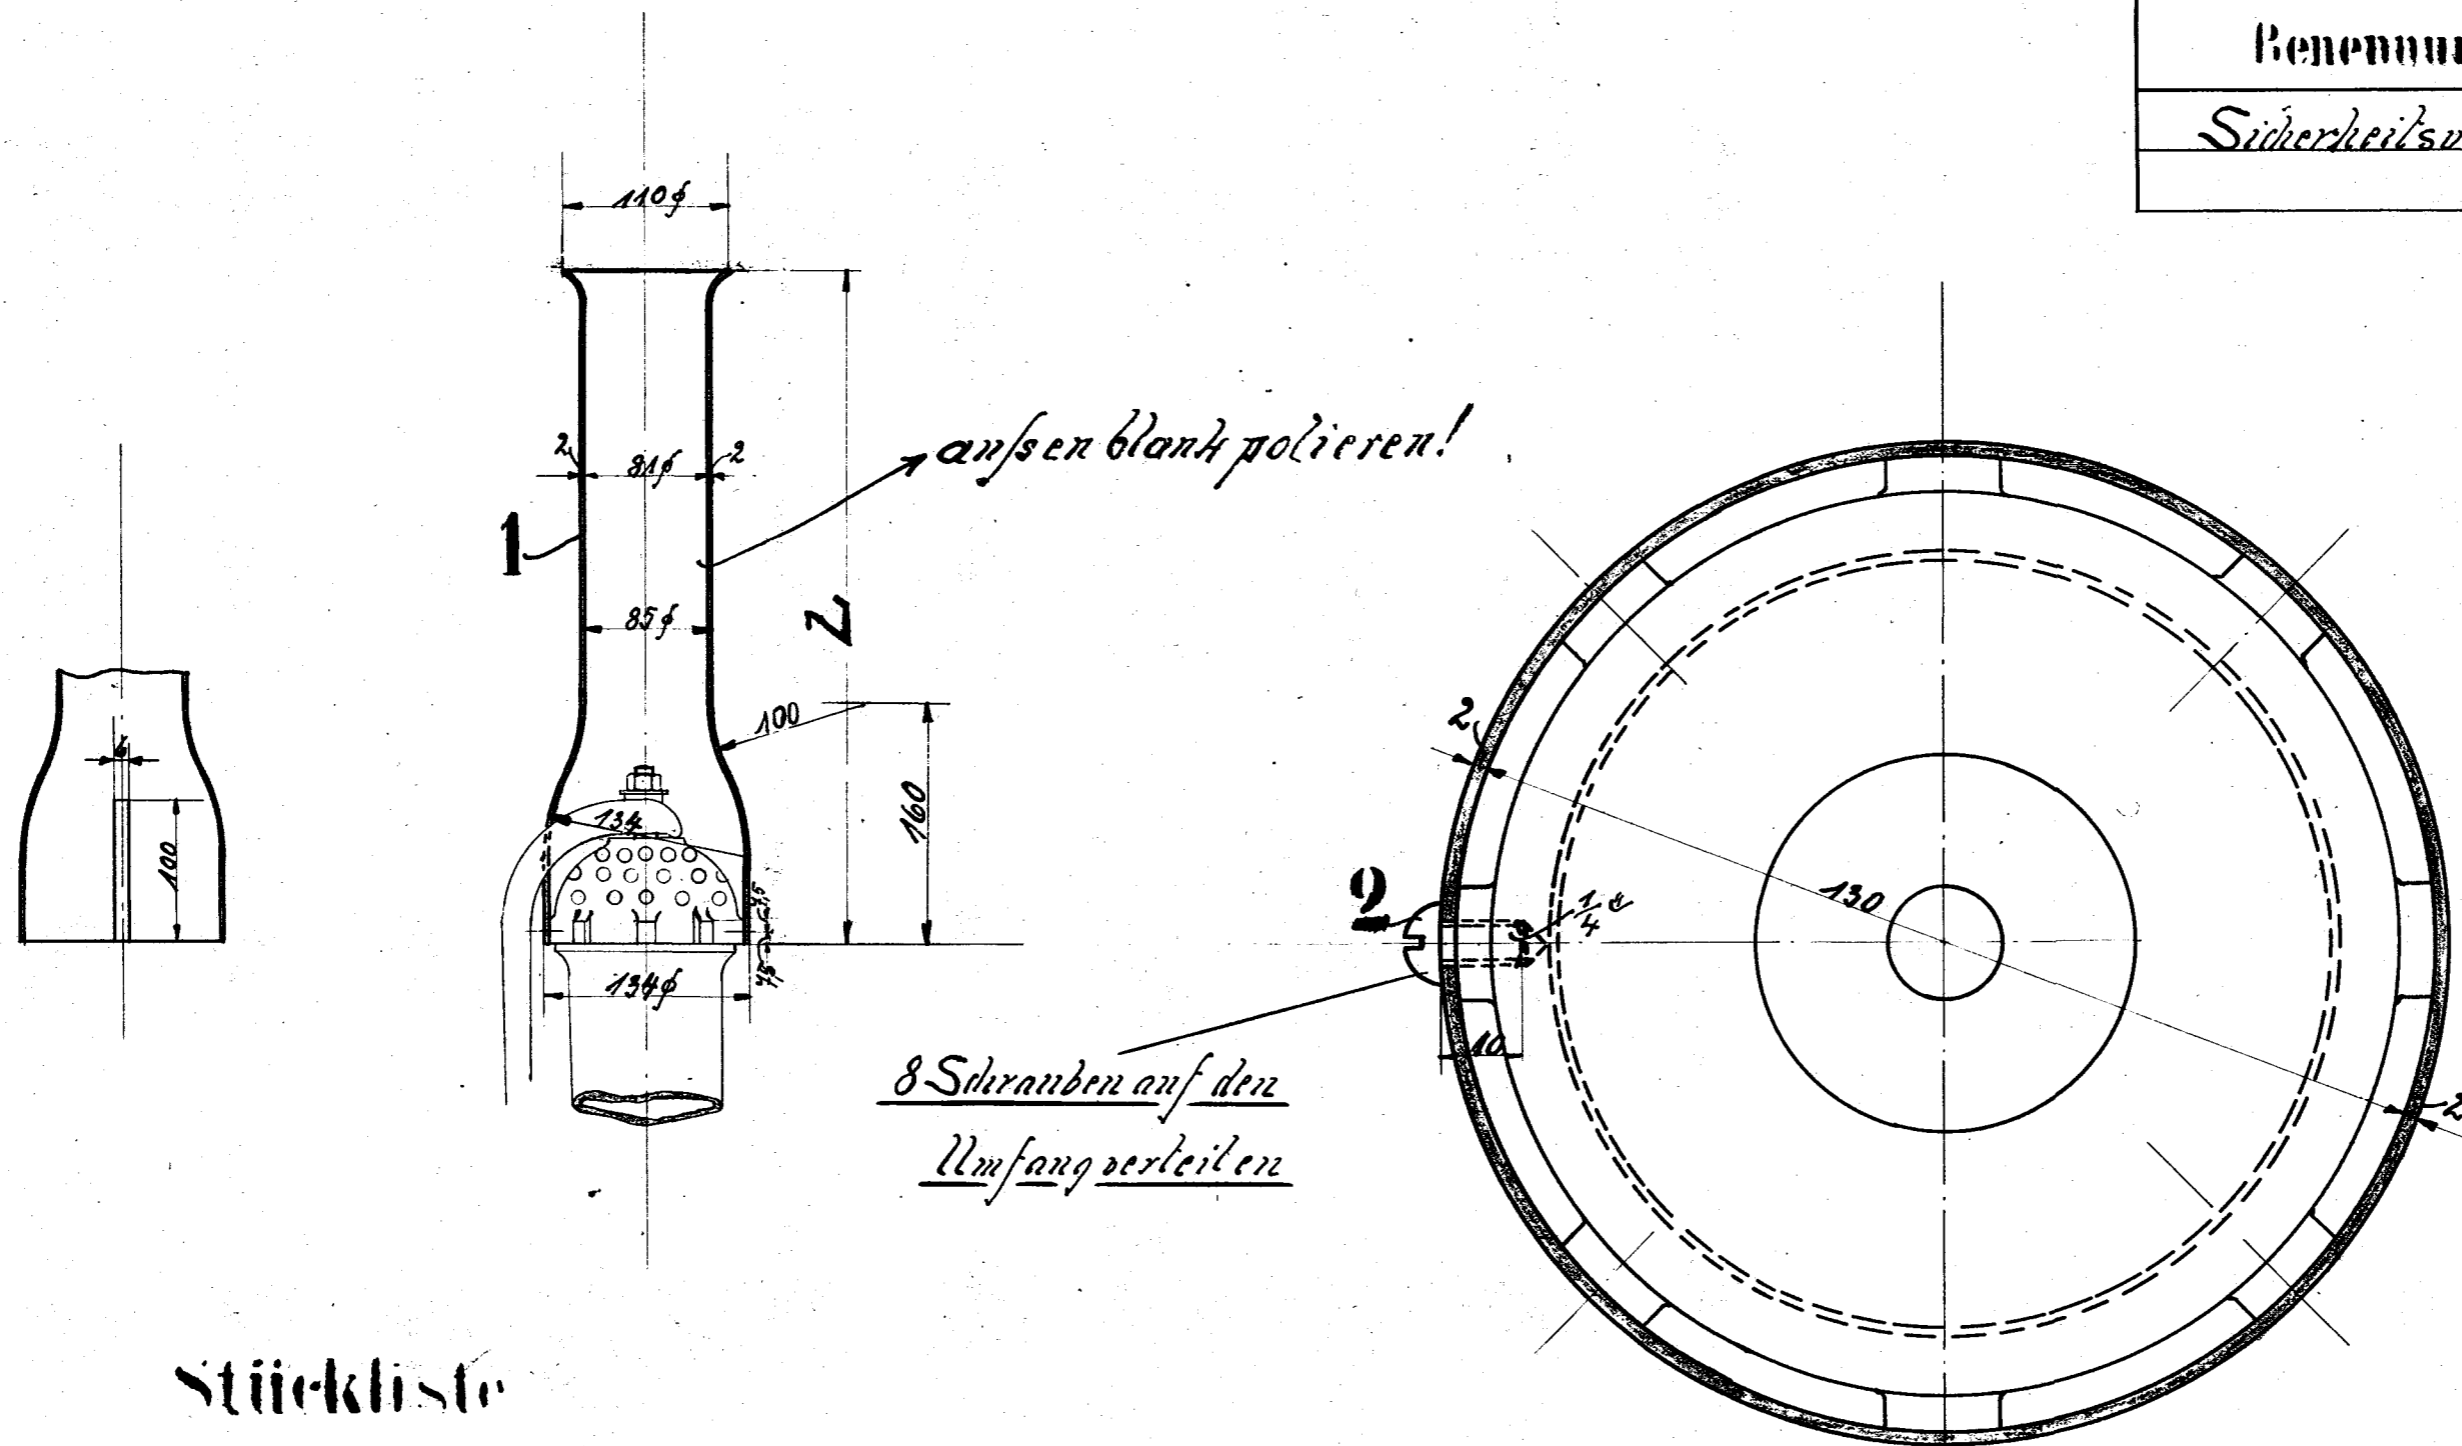

Stückliste

Stck	Pos	Mat	Benennung	Bemerkung
2	1	K.	Aufsatzrohre	Kupferblech 2 stark n.L.
16	2	FLEI	Schlitzschrauben	1/4" x 10 lg

Berechnungs-Karte	Gez.	Gepr.
No.		Friedr.

Auftrag	Besteller	Le. Nr.	Aufgabe	Datum	Auftrag	Besteller	Aufgabe	Datum
64004	Berthelsen	4609	1mal	10.11.00 Gr. aufgeben	450			
64224	Ringjöhning	7710	3mal	24.3.11 Gr. aufgeben	450			
64481	Pyomgaard	7912	3mal		450			
65368	Cinzano	8053	1	bill sehr!! 20.6.4 Gr. aufgeben	350			

Abdampfrohr  
z. Sicherheitsventil

Maßstab 1:5

A. N-TEGEL  
394  
800