Maße sind Fertigmaße

bei „B" für Bearbeitung Material zugeben

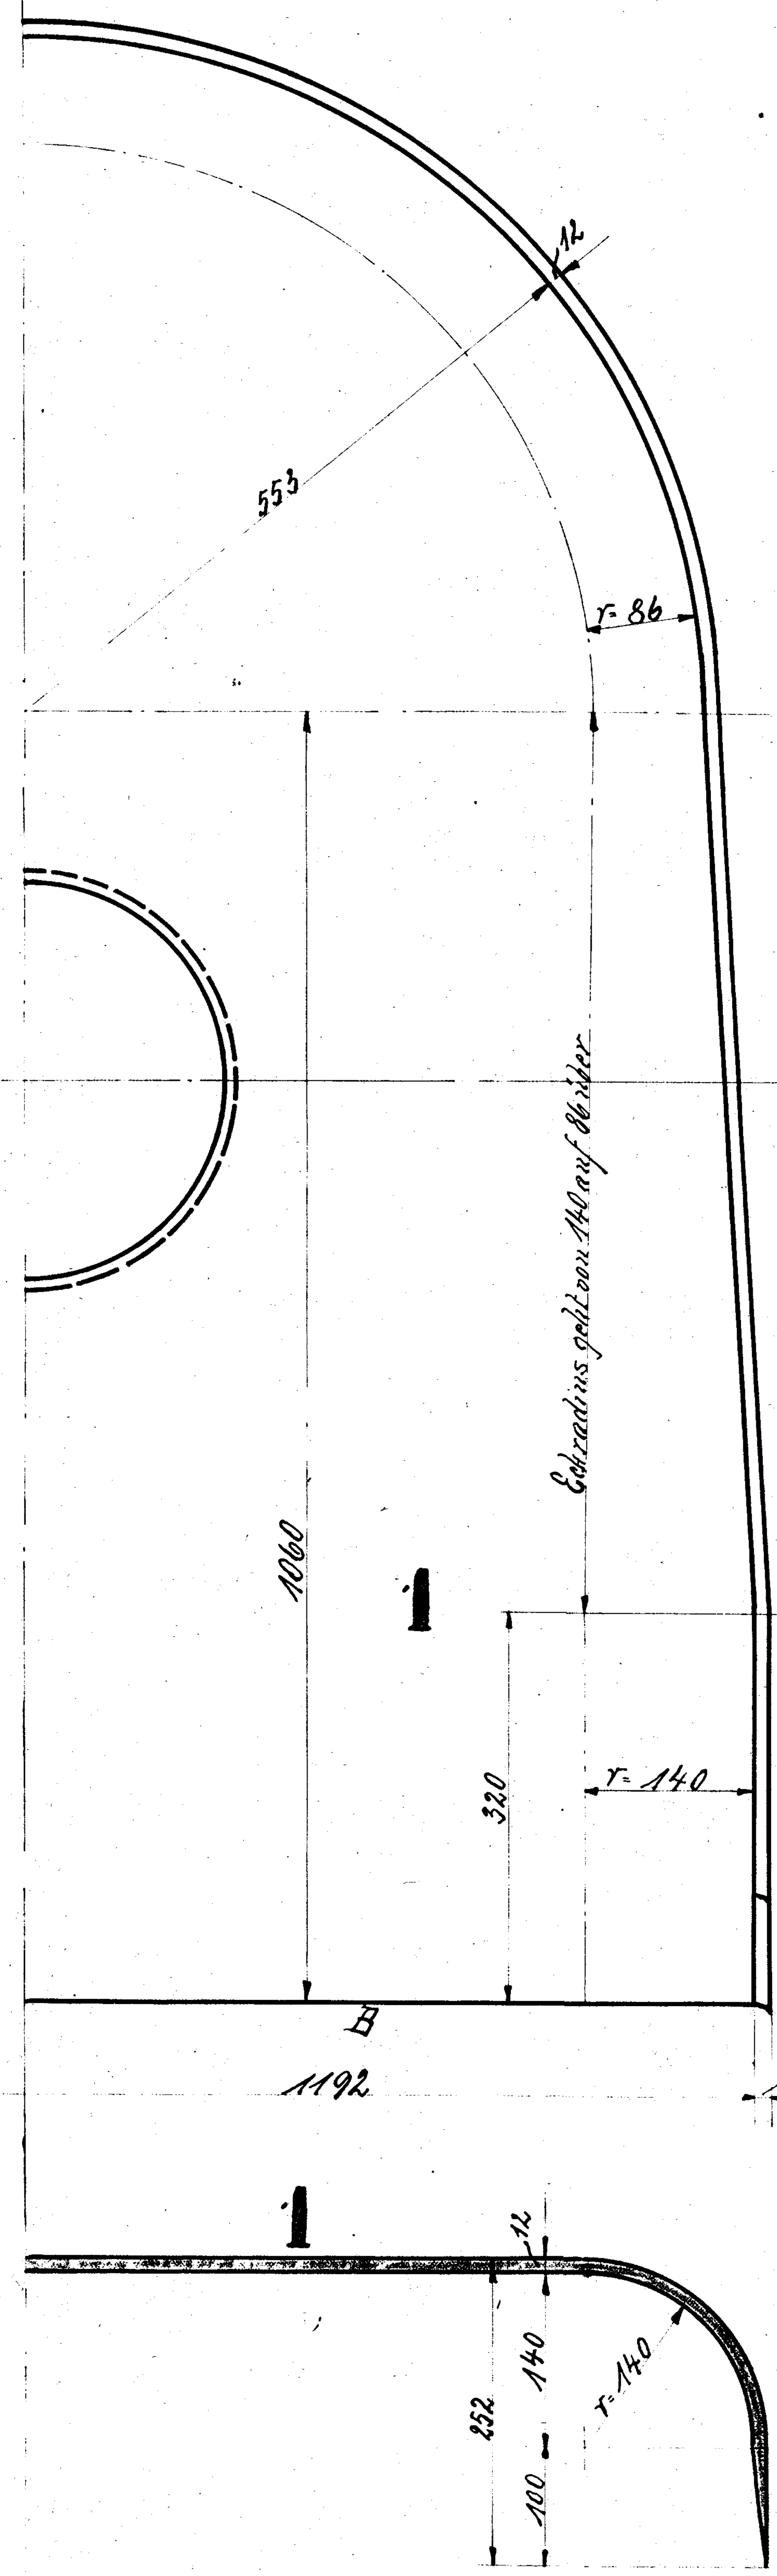

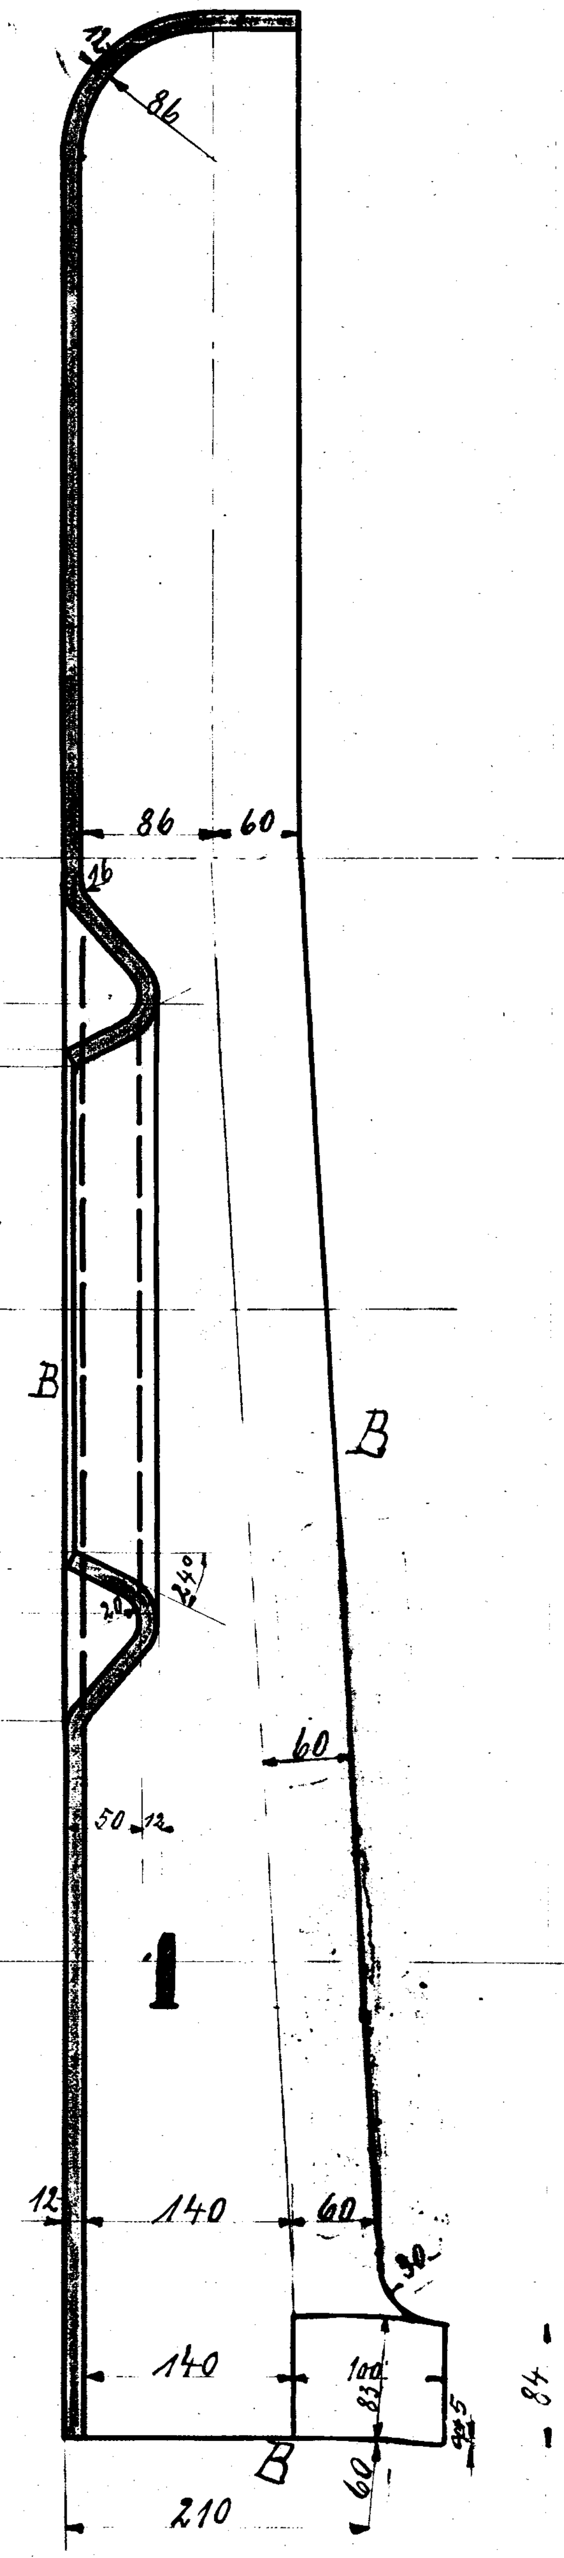

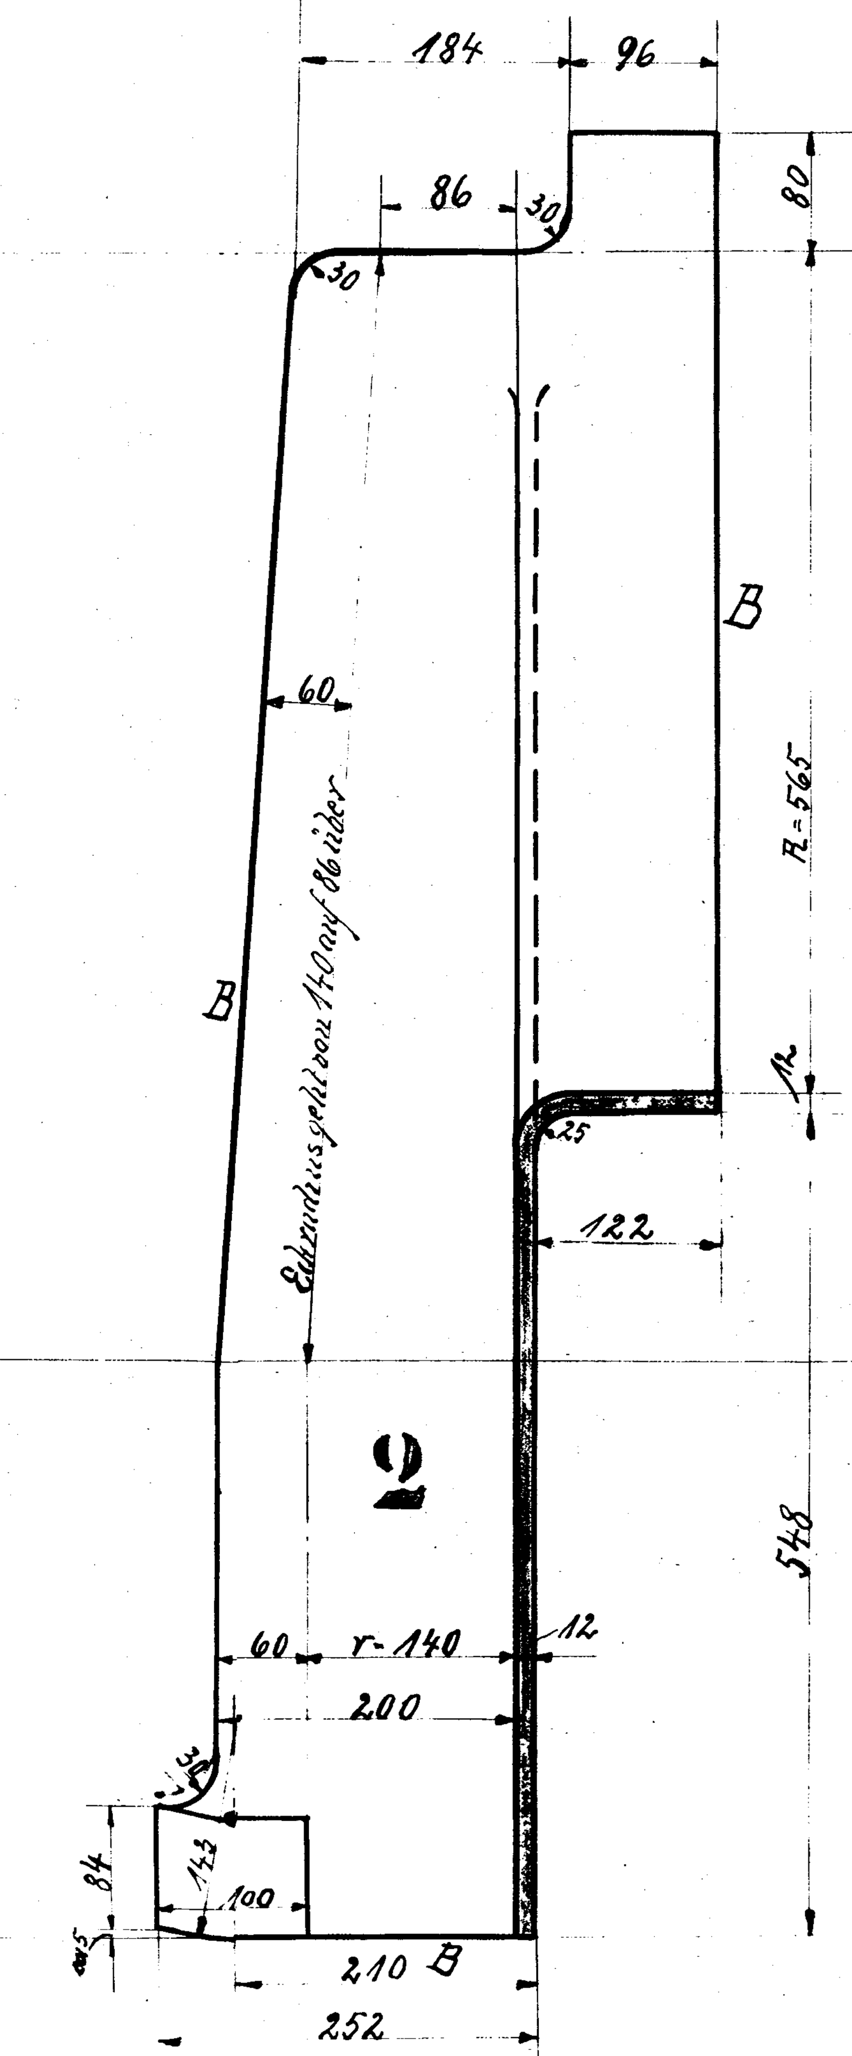

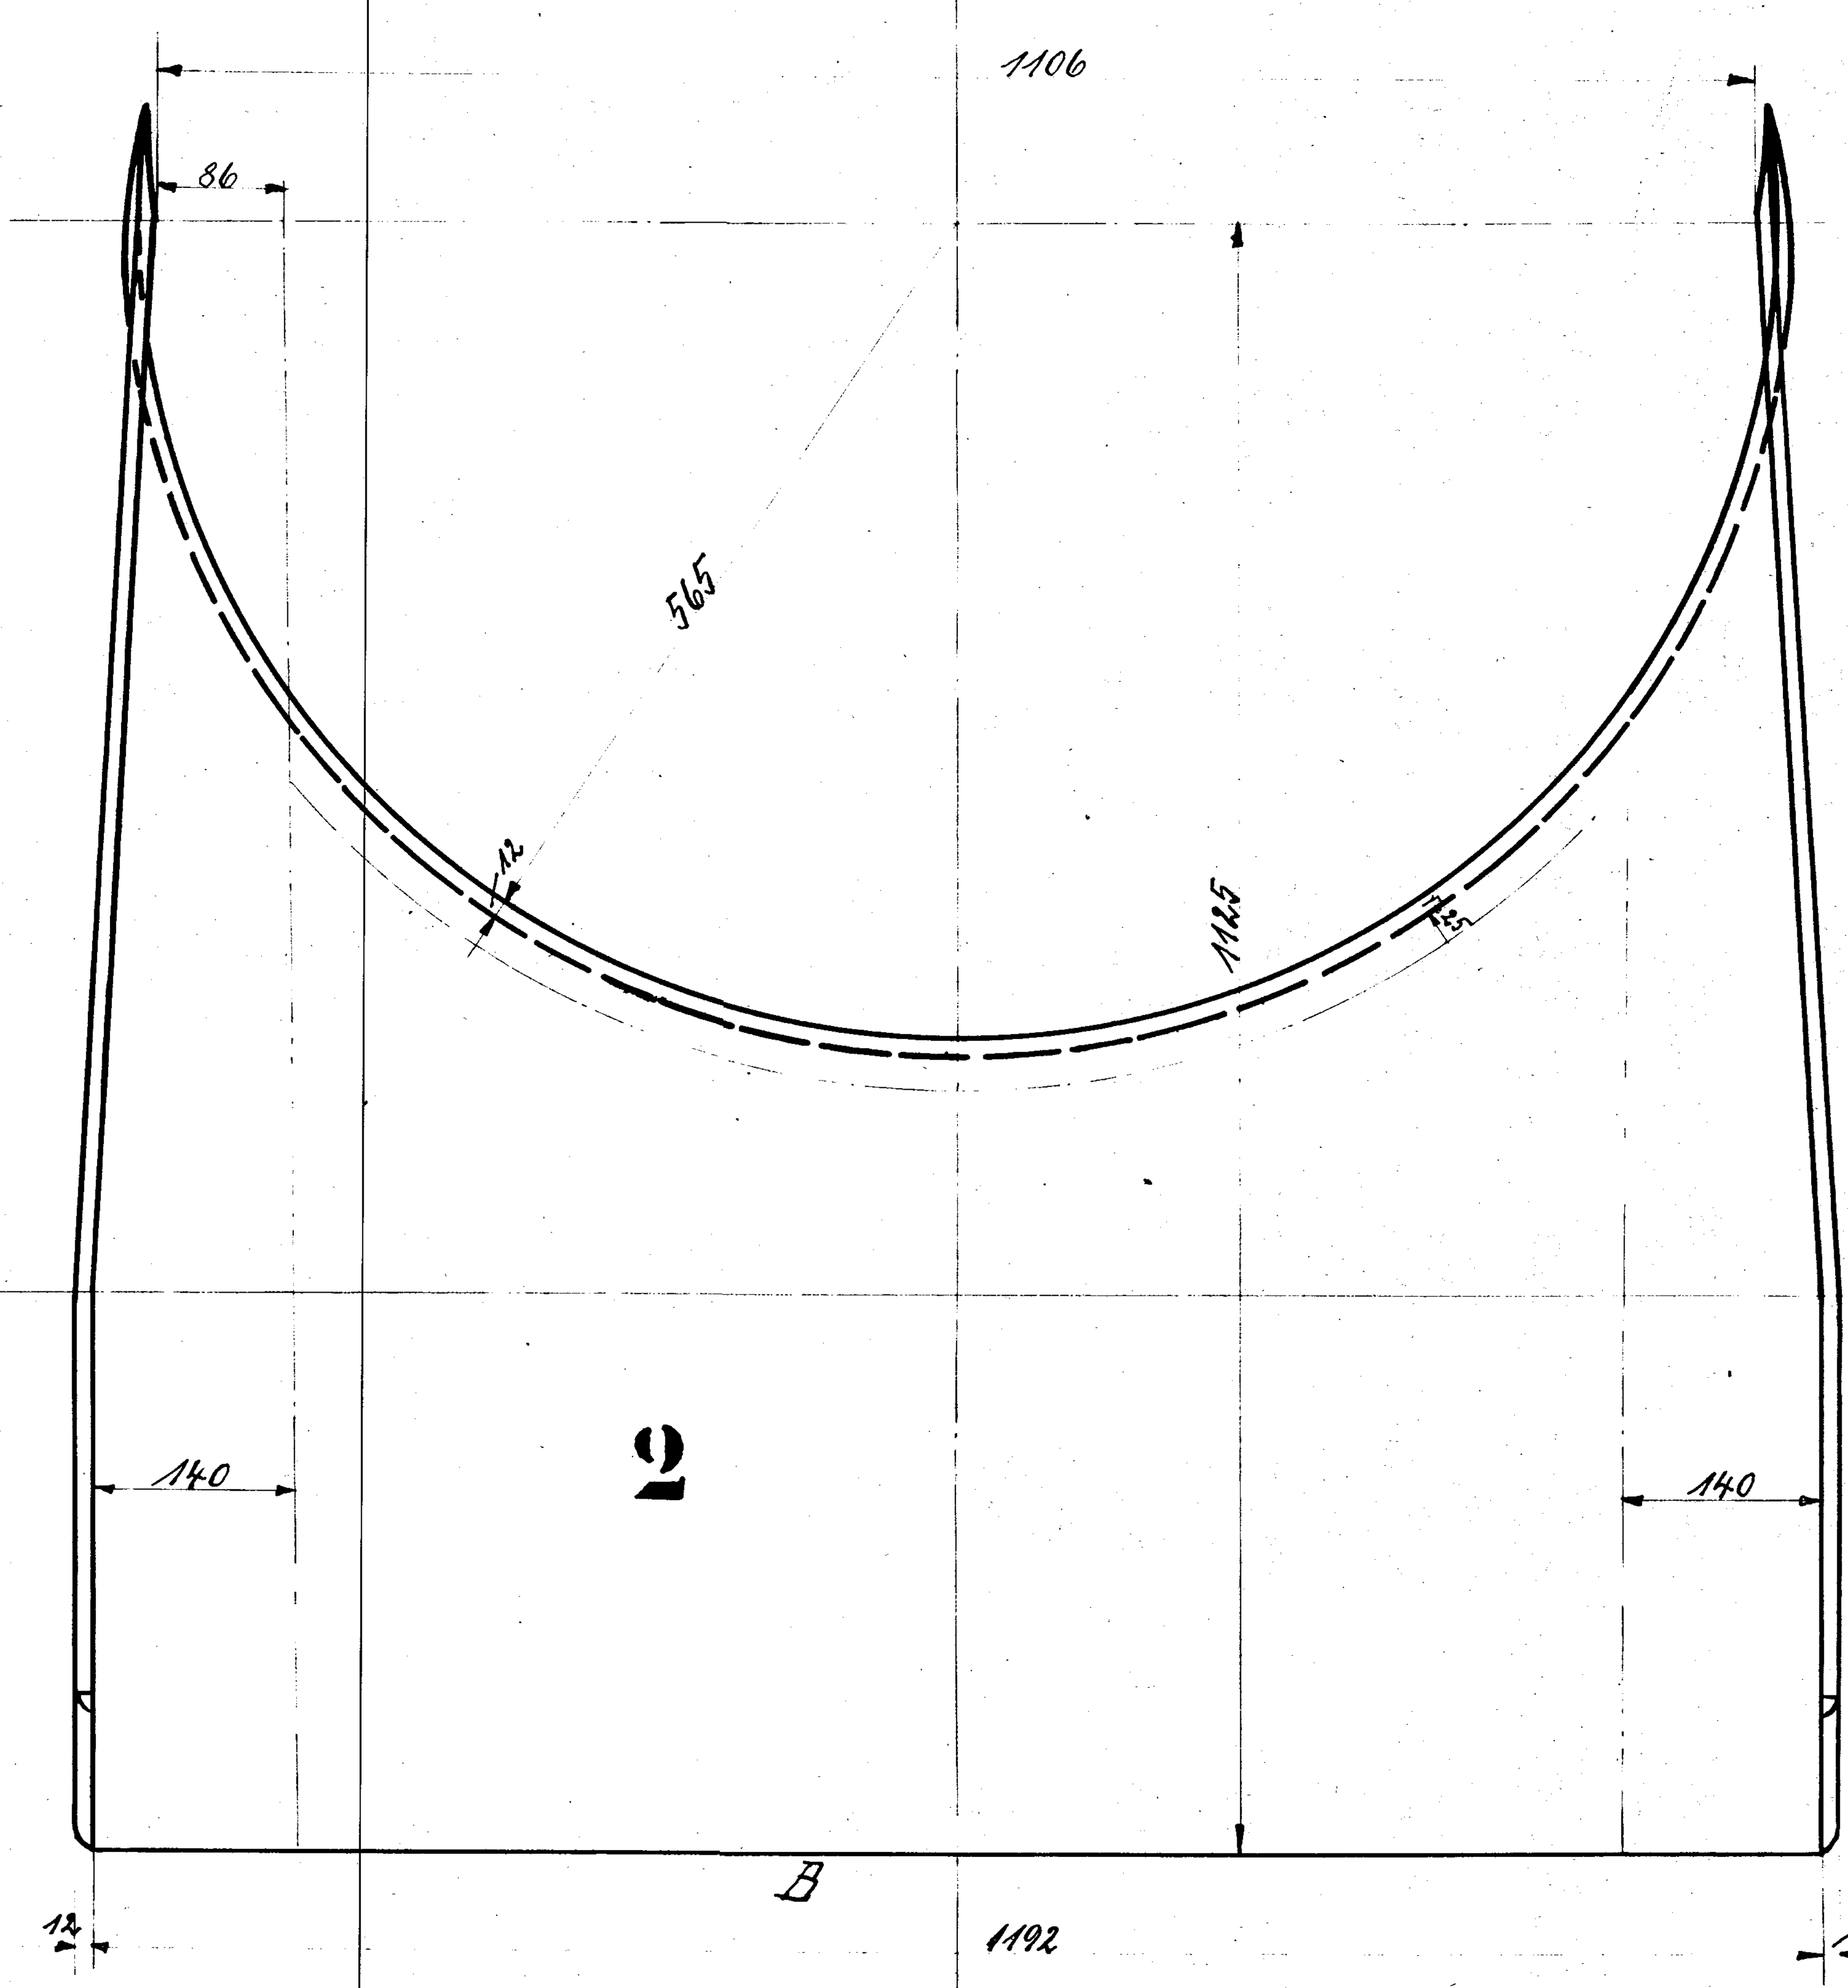

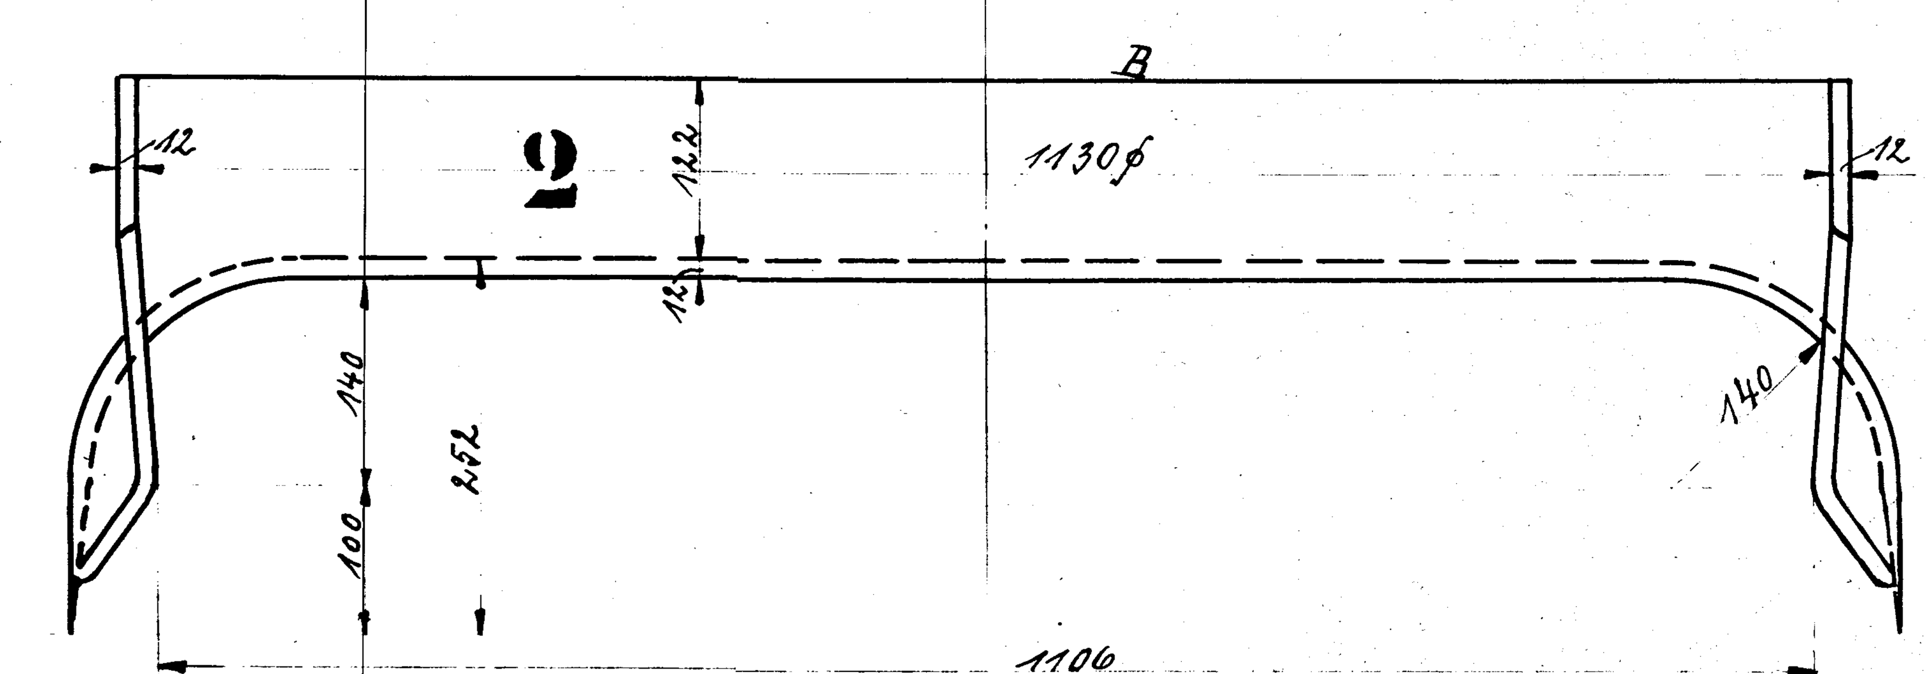

Einschlägige Zeichnungen

Benennung	Auftr. 64 {224 931	Auftr.	Auftr.
Kessel	62/967		
Kupferbüchse	394/956		
Bodenring	61/639		

Stückliste

Stck	Pos	Mat	Benennung	Bemerkung	Gerechn. Gew. p. Stck
1	1	Fl.E.T.	Feuerbüchsrückwand	fertig gekümpelt	ca 220 kg
1	2	" "	Stiefelknecht	auswärts bestellt	" 118 "
	3				

A. BORSIG, BERLIN-TEGEL.

395 23

Kümpelbleche

Maßstab 1:5

Besteller

Auftrag