

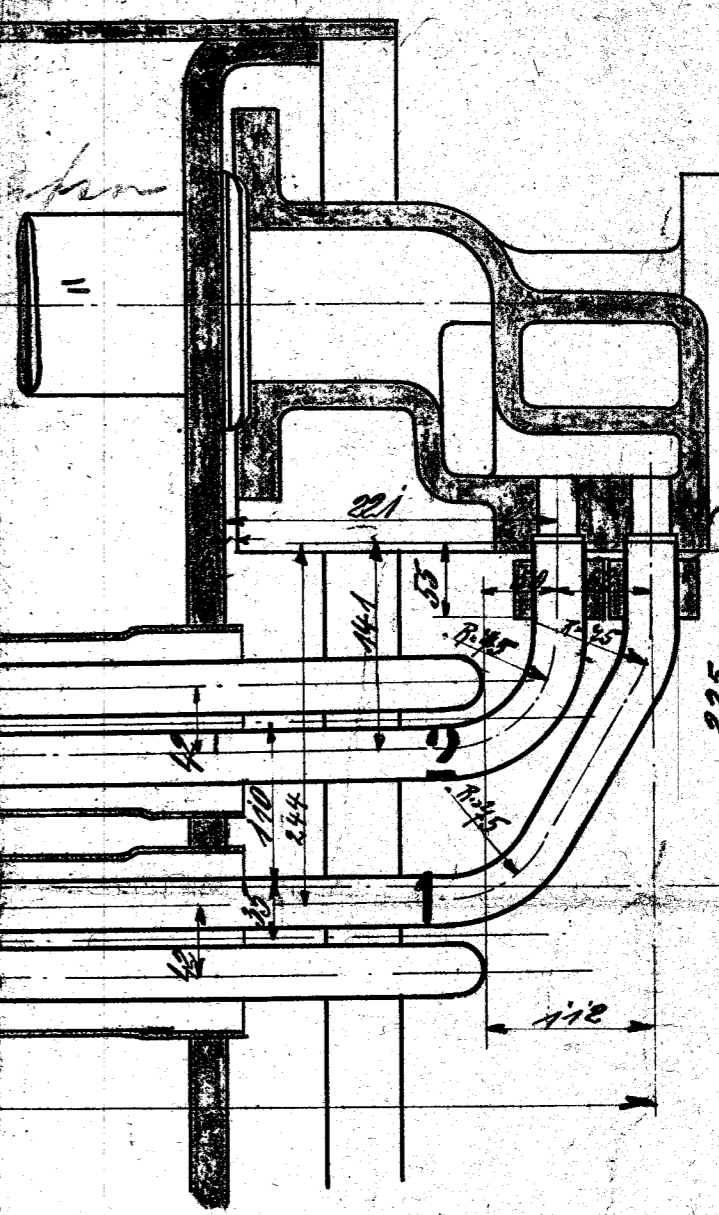


5 Stk an Hand...
 nach 4^{ter}...
 145 - 249^m

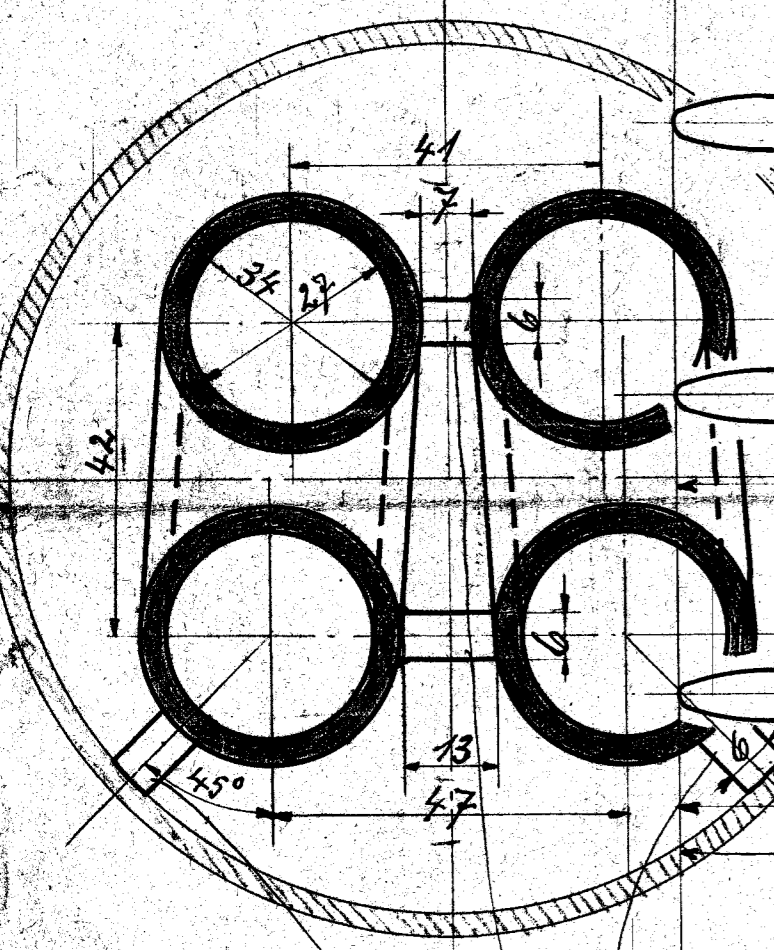


Gepr. Ben.
 Gepr. Ben.
 Gepr. Ben.
 No.
 Berechnungs-Karte


A. BORSIG BERLIN-TEGEL
355
 70

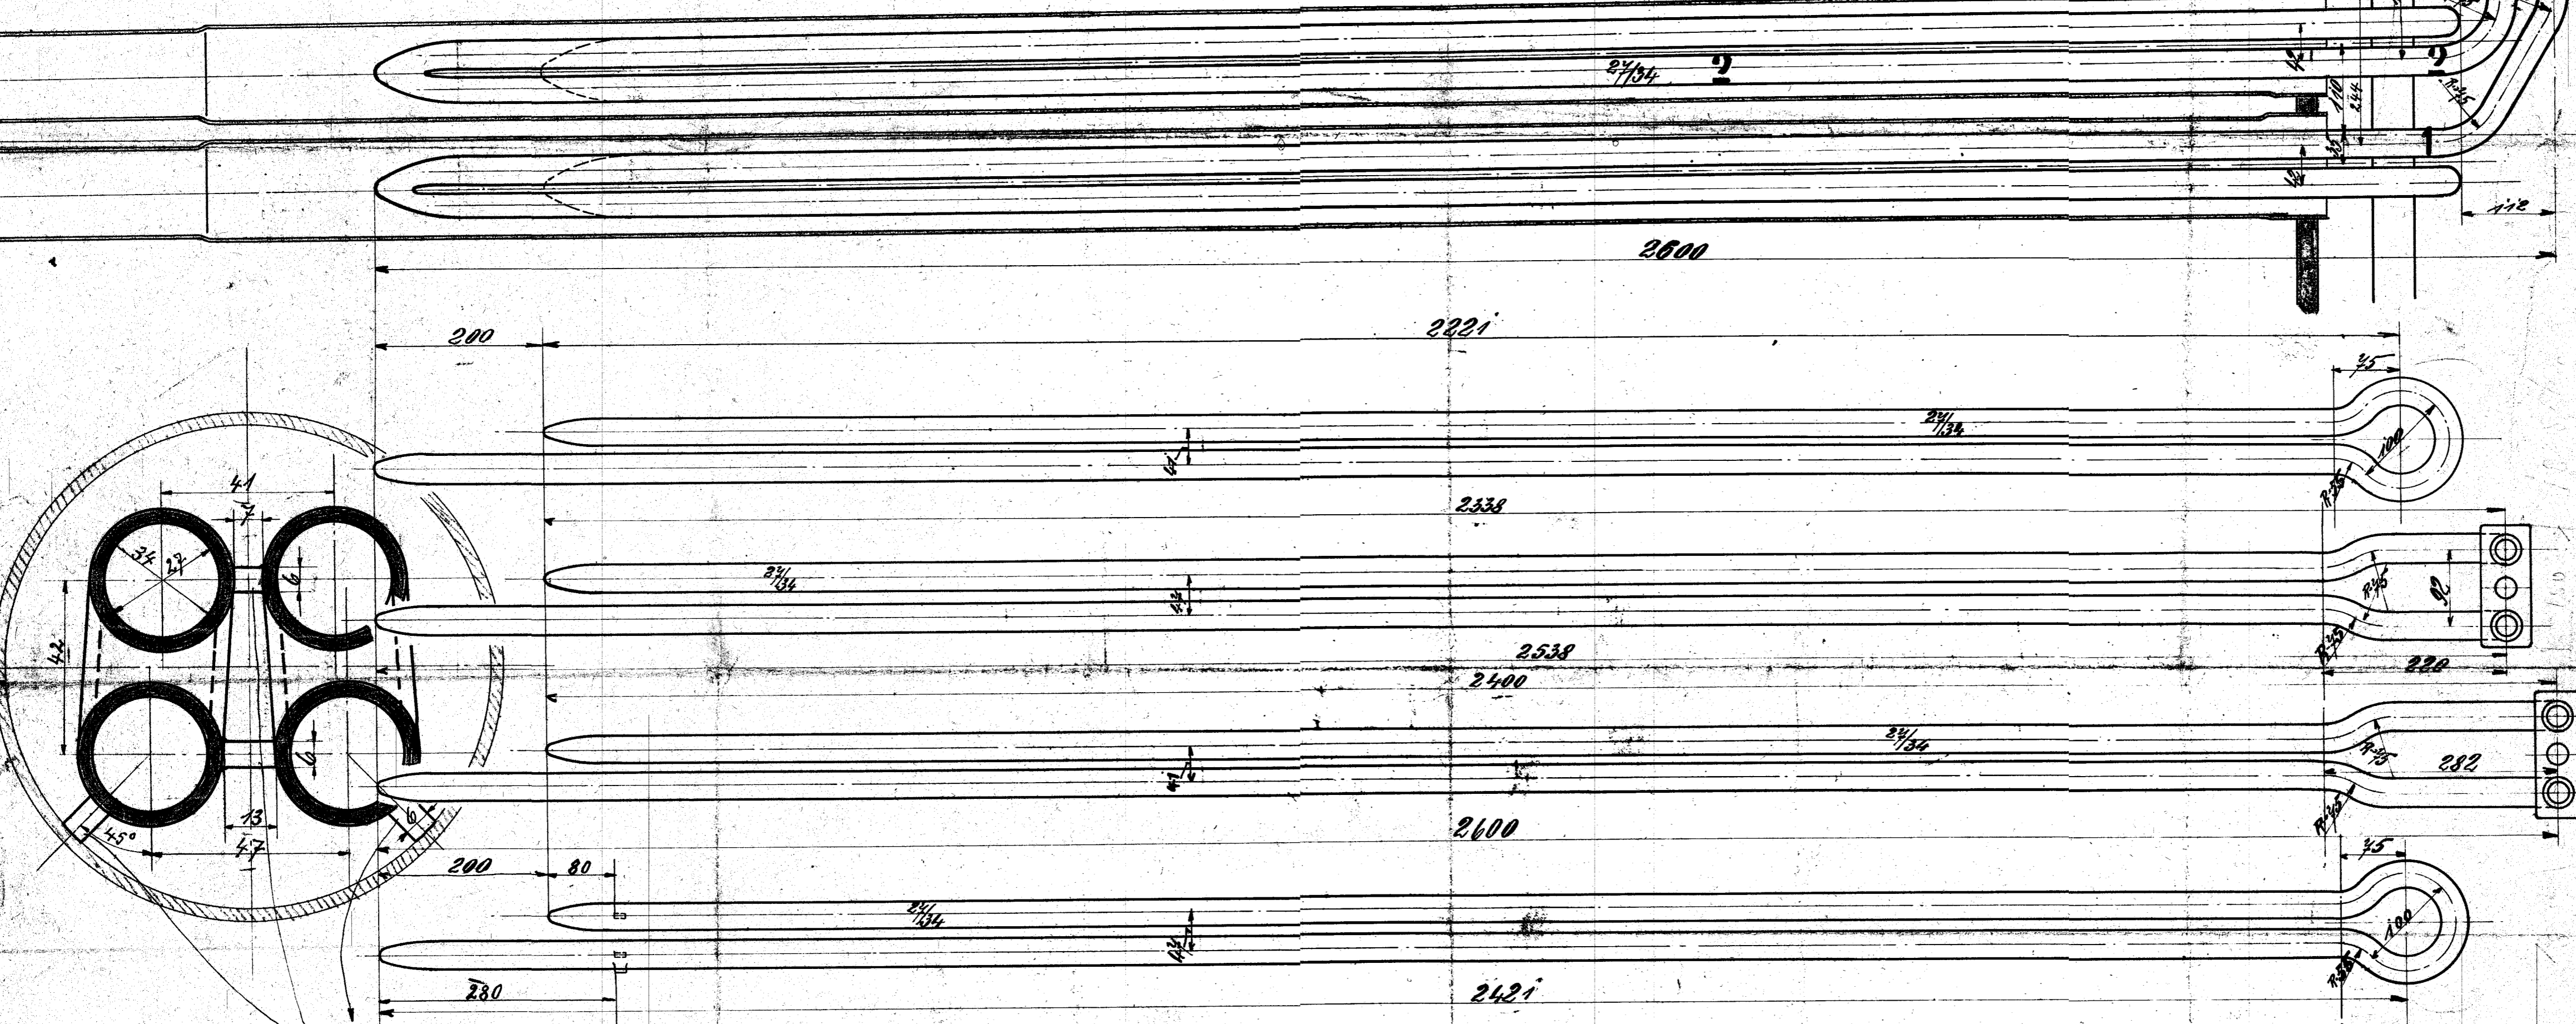

Nöthen an schweißen!

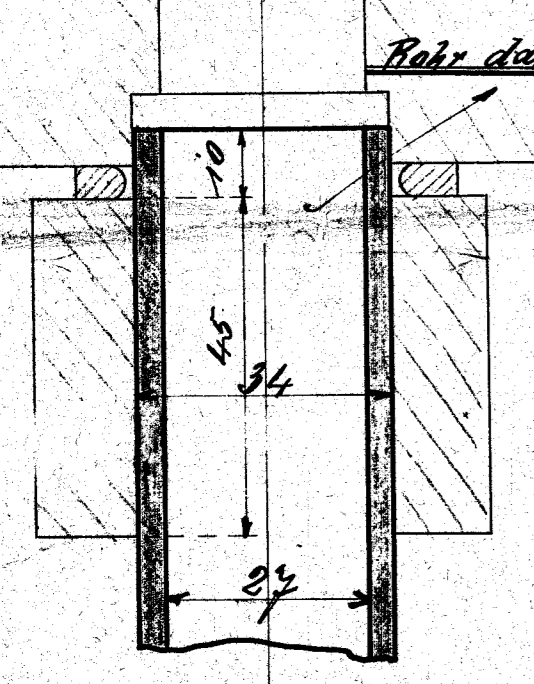

Rohr dazugelegt einarbeiten!

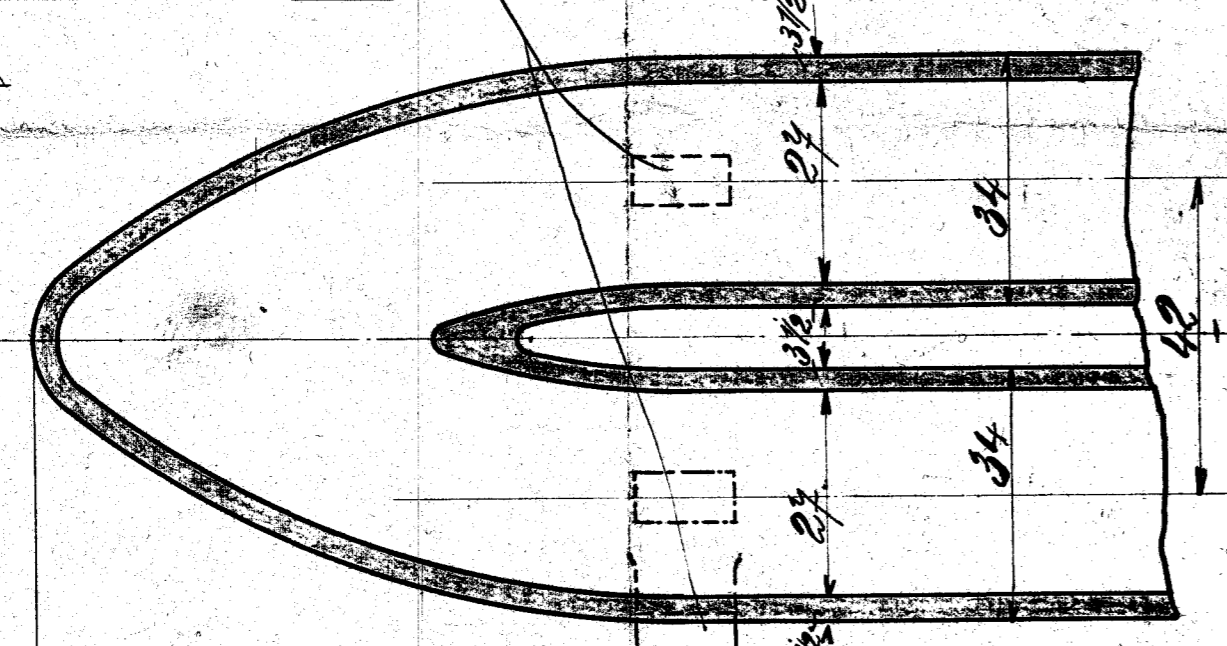

24 Stk flans = 45^m flans
 12 " " = 49^m flans

Stückliste

| Stk | Pos | Mat | Benennung | Bemerkung |
|-----|-----|-----|--------------------|------------------------|
| 6 | 1 | | Pf-B. Rohre. 2 1/2 | kompl. aus 2 Stk best. |
| 6 | 2 | | " | " |
| | | | | |
| | | | | |
| | | | | |
| | | | | |
| | | | | |
| | | | | |

Zusätzliche Zeichnungen

| Benennung | Auftr. | Auftr. |
|-------------------------|--------|--------|
| Rauchtrometer-Anordnung | | |
| Platze | 374 | 507 |
| | | |
| | | |

Auftrag: 41224 Bergströmberg, 24.08.1924
 21991 Bergströmberg, 19.08.1924
 Auftrag: 1480 / 1490

Überhitzrohr