


Fabr. N^o 4820-4822.
 Sammel-Aarhus-Bahn.
 Fabrik-N^o 817-19. Ungenü-Industriehaus.

3/3 gek. Tender-Lokomotive $\frac{300-500}{1100}$ norm. Spurw.
 Vorderer u. hinterer Kuhfänger.
 1:5 u. nat. Größe.

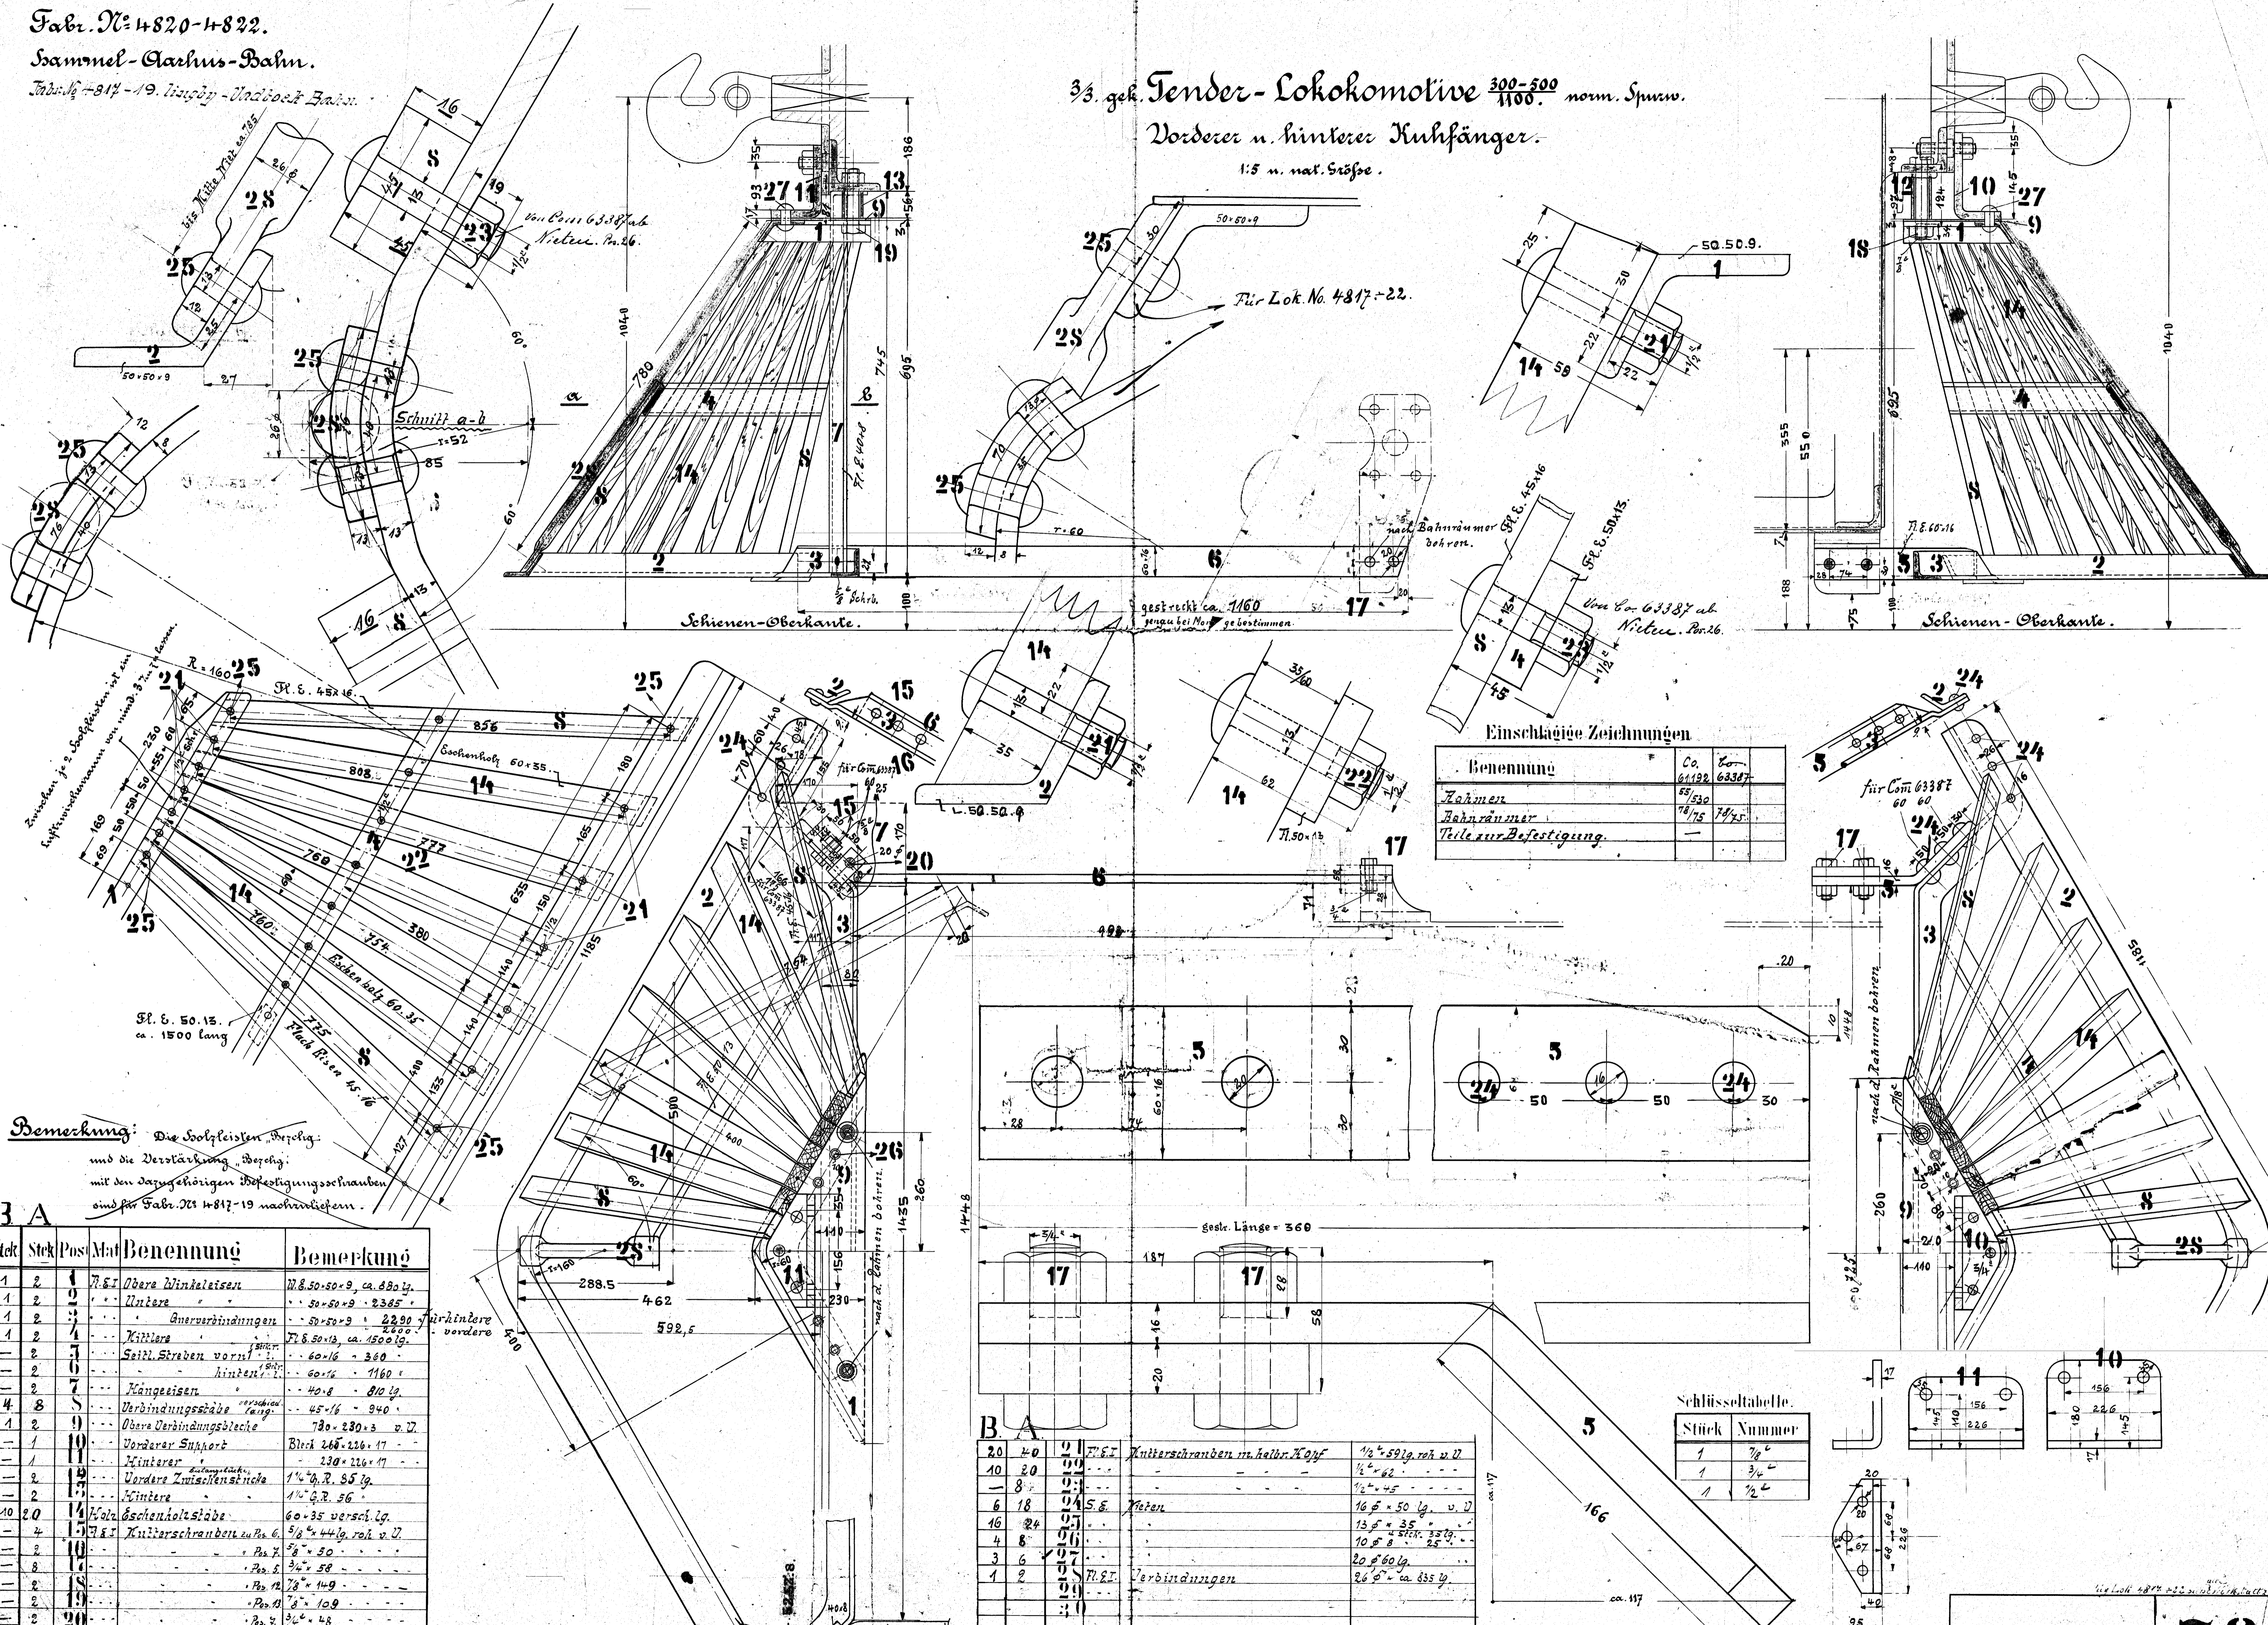

Einschlägige Zeichnungen

Benennung	F	Co.	Co.
Zahnen		61122	63387
Bahnnummer		55	532
Teile zur Befestigung		76	7425

Bemerkung: Die Holzleisten, die nötig sind die Verstärkung, die nötig sind mit den dazugehörigen Befestigungsschrauben sind für Fabr. N^o 4817-19 nachzuliefern.

Stk	Stk	Pos	Mat	Benennung	Bemerkung
1	2	1	7.5	Obere Winkelst. Eisen	78.50-50-9, ca. 850 lg.
1	2	2	7.5	Untere Winkelst. Eisen	50-50-9 - 2385
1	2	3	7.5	Querverbindungen	50-50-9 - 2290
1	2	4	7.5	Kittler	78.50-12, ca. 1500 lg.
1	2	5	7.5	Seitl. Strahlen vorn	60-16 - 260
1	2	6	7.5	Seitl. Strahlen hinten	60-16 - 1160
4	8	7	7.5	Kanteneisen	40-8 - 810 lg.
1	2	8	7.5	Verbindungsstücke	45-16 - 940
1	2	9	7.5	Obere Verbindungsbleche	780-280-3 v. U.
1	2	10	7.5	Vorderer Support	Blech 266-226-17
1	2	11	7.5	Hinterer Support	230-226-17
1	2	12	7.5	Vordere Zwischenstücke	1 1/2 G.R. 35 lg.
1	2	13	7.5	Hinterere Zwischenstücke	1 1/2 G.R. 56
10	20	14	7.5	Kant. Eschenholzstäbe	60-35 versch. lg.
1	2	15	7.5	Kitterschrauben	5/8" x 44 lg. roh v. U.
1	2	16	7.5	"	3/8" x 50
1	2	17	7.5	"	3/4" x 58
1	2	18	7.5	"	7/8" x 110
1	2	19	7.5	"	1" x 109
1	2	20	7.5	"	1 1/2" x 48

Stk	Stk	Pos	Mat	Benennung	Bemerkung
20	40	21	7.5	Kitterschrauben m. halbr. Kopf	1/2" x 52 lg. roh v. U.
10	20	22	7.5	"	1/2" x 62
1	2	23	7.5	"	1/2" x 75
6	18	24	7.5	Nieten	16.5 x 50 lg. v. U.
16	32	25	7.5	"	13.5 x 35
4	8	26	7.5	"	10.5 x 25
3	6	27	7.5	"	20.5 x 60 lg.
1	2	28	7.5	Verbindungen	26.5" ca. 835 lg.

Schlüsseltabelle.

Stück	Nummer
1	7/8"
1	3/4"
1	1/2"

Zusatz Zeichnung mit Änderung nach Brief vom
 Tegel, den 28. 8. 1900.
 geändert den 12. 8. 03. o. l. l. c.

Anfr.	Besteller	Lok.	Anfg.	Bemerkung.	Anfr.	Besteller	Lok.	Anfg.	Bemerkung.
61122	Dyngeby-Industriehaus	4817/19	3 mal	erleichte	63387	Sammel-Aarhus-Bahn	74-10	3 mal	Stückzahl B 11.1.10
61122	Nordjyske	4820/22	3 mal	12.5.08/11	63387	Industriehaus	74-10	3 mal	Stückzahl B 11.1.10

Kuhfänger. 78
 N. 1:5 u. 1:1 94