


Ørnhøj - Holstebro Jernbane

Landevej Holstebro - Skern

Station 93

Nº 6

1:500

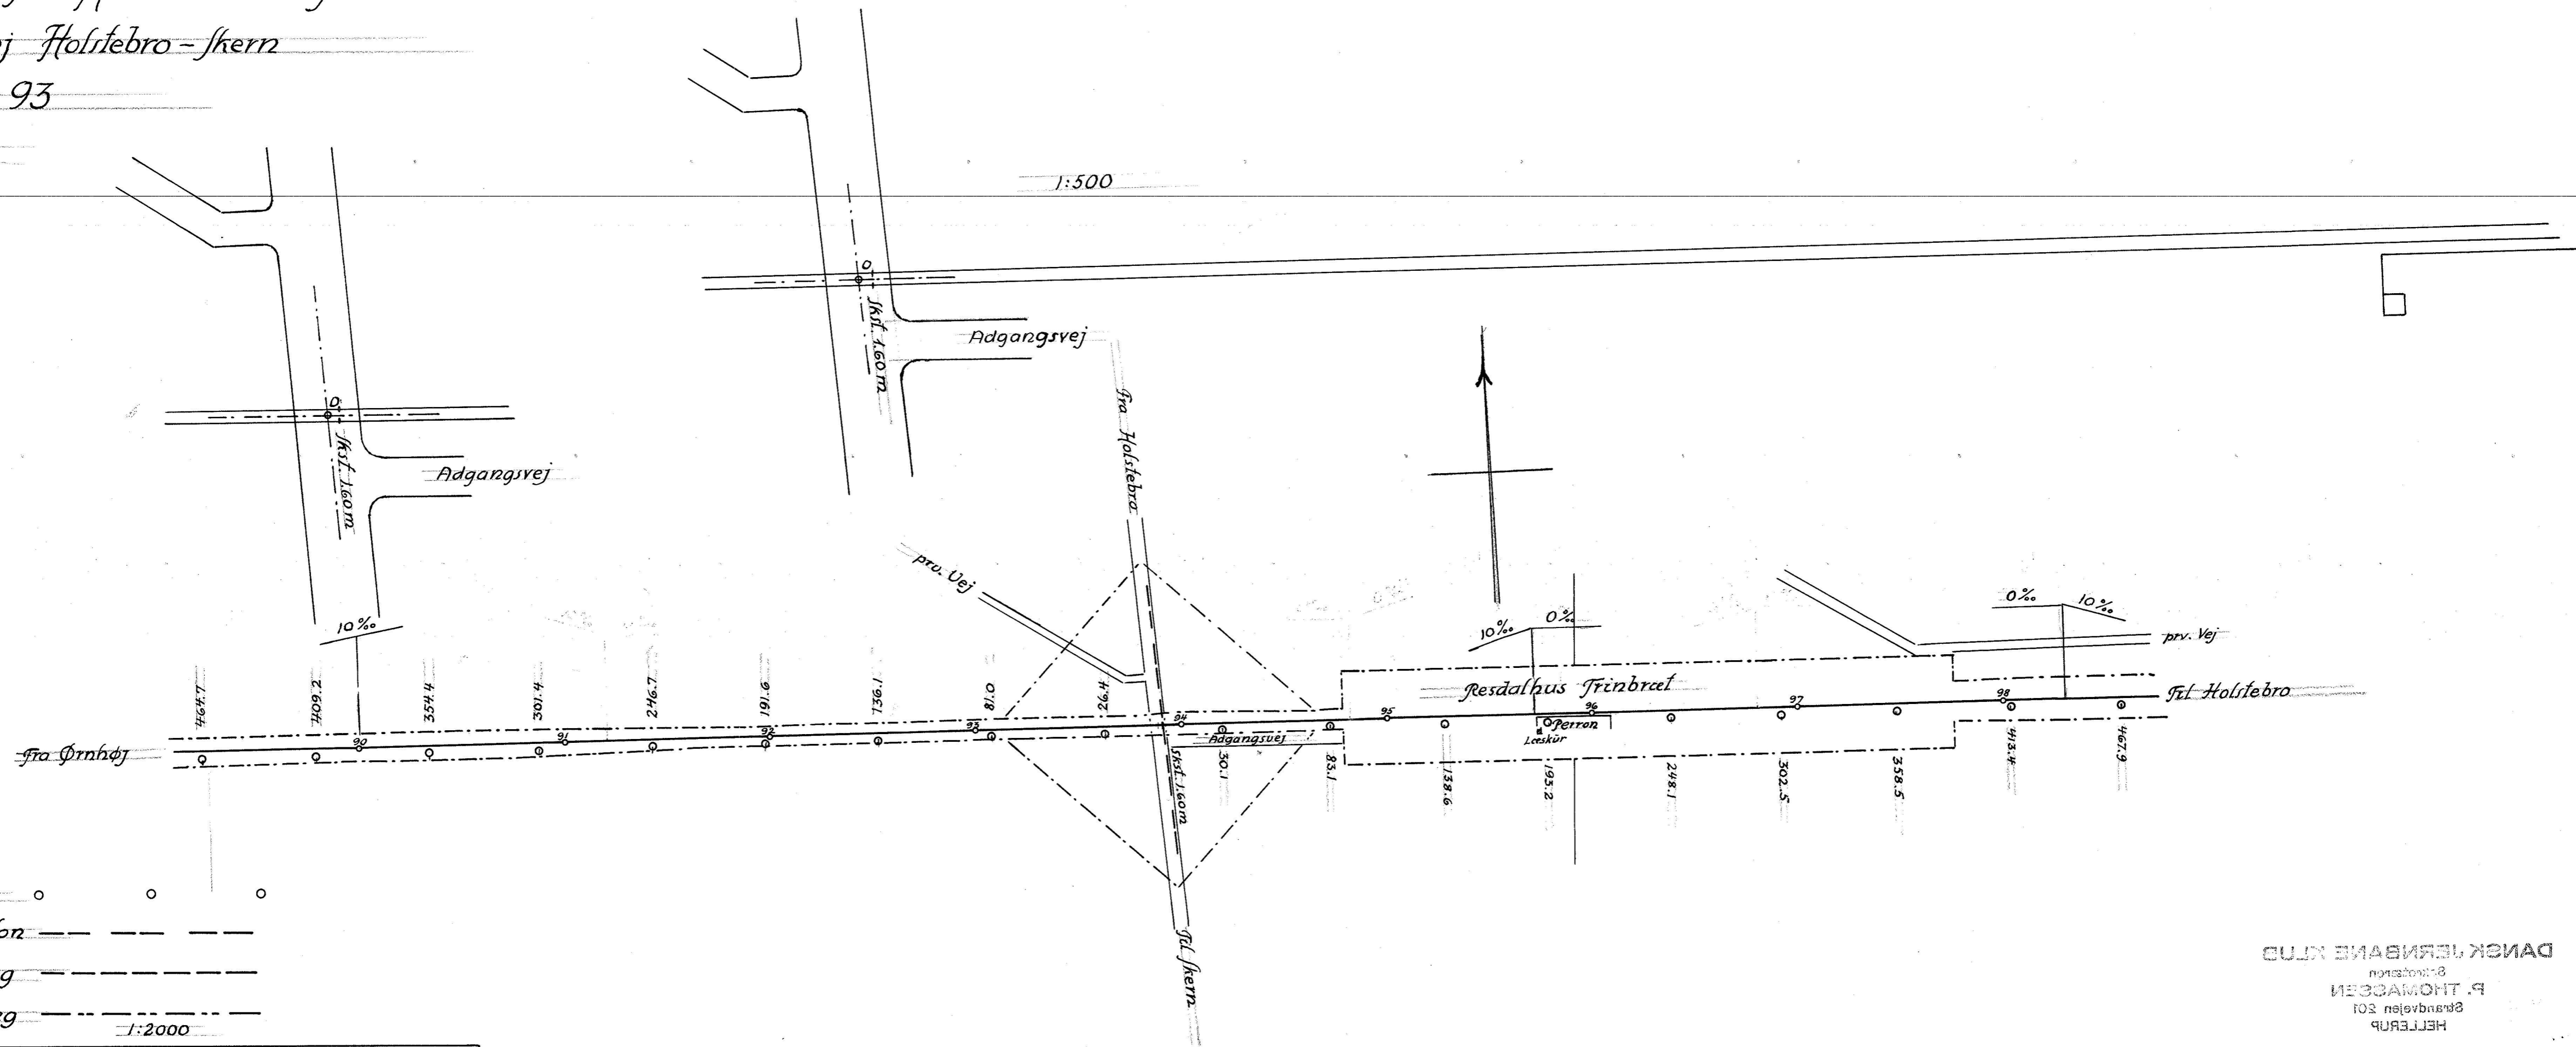

- Banetelefon
- - - - - Anden Telefon
- - - - - Lauspænding
- - - - - Højspænding

1:2000



DANSK JERNBANE KLUB
 8. Indretning
 P. THOMSEN
 Strandvejen 201
 HELLERUP