


Ringkøbing - Ørnhøj Jernbane

Landevej til Rindum

Station 9

Nr 1

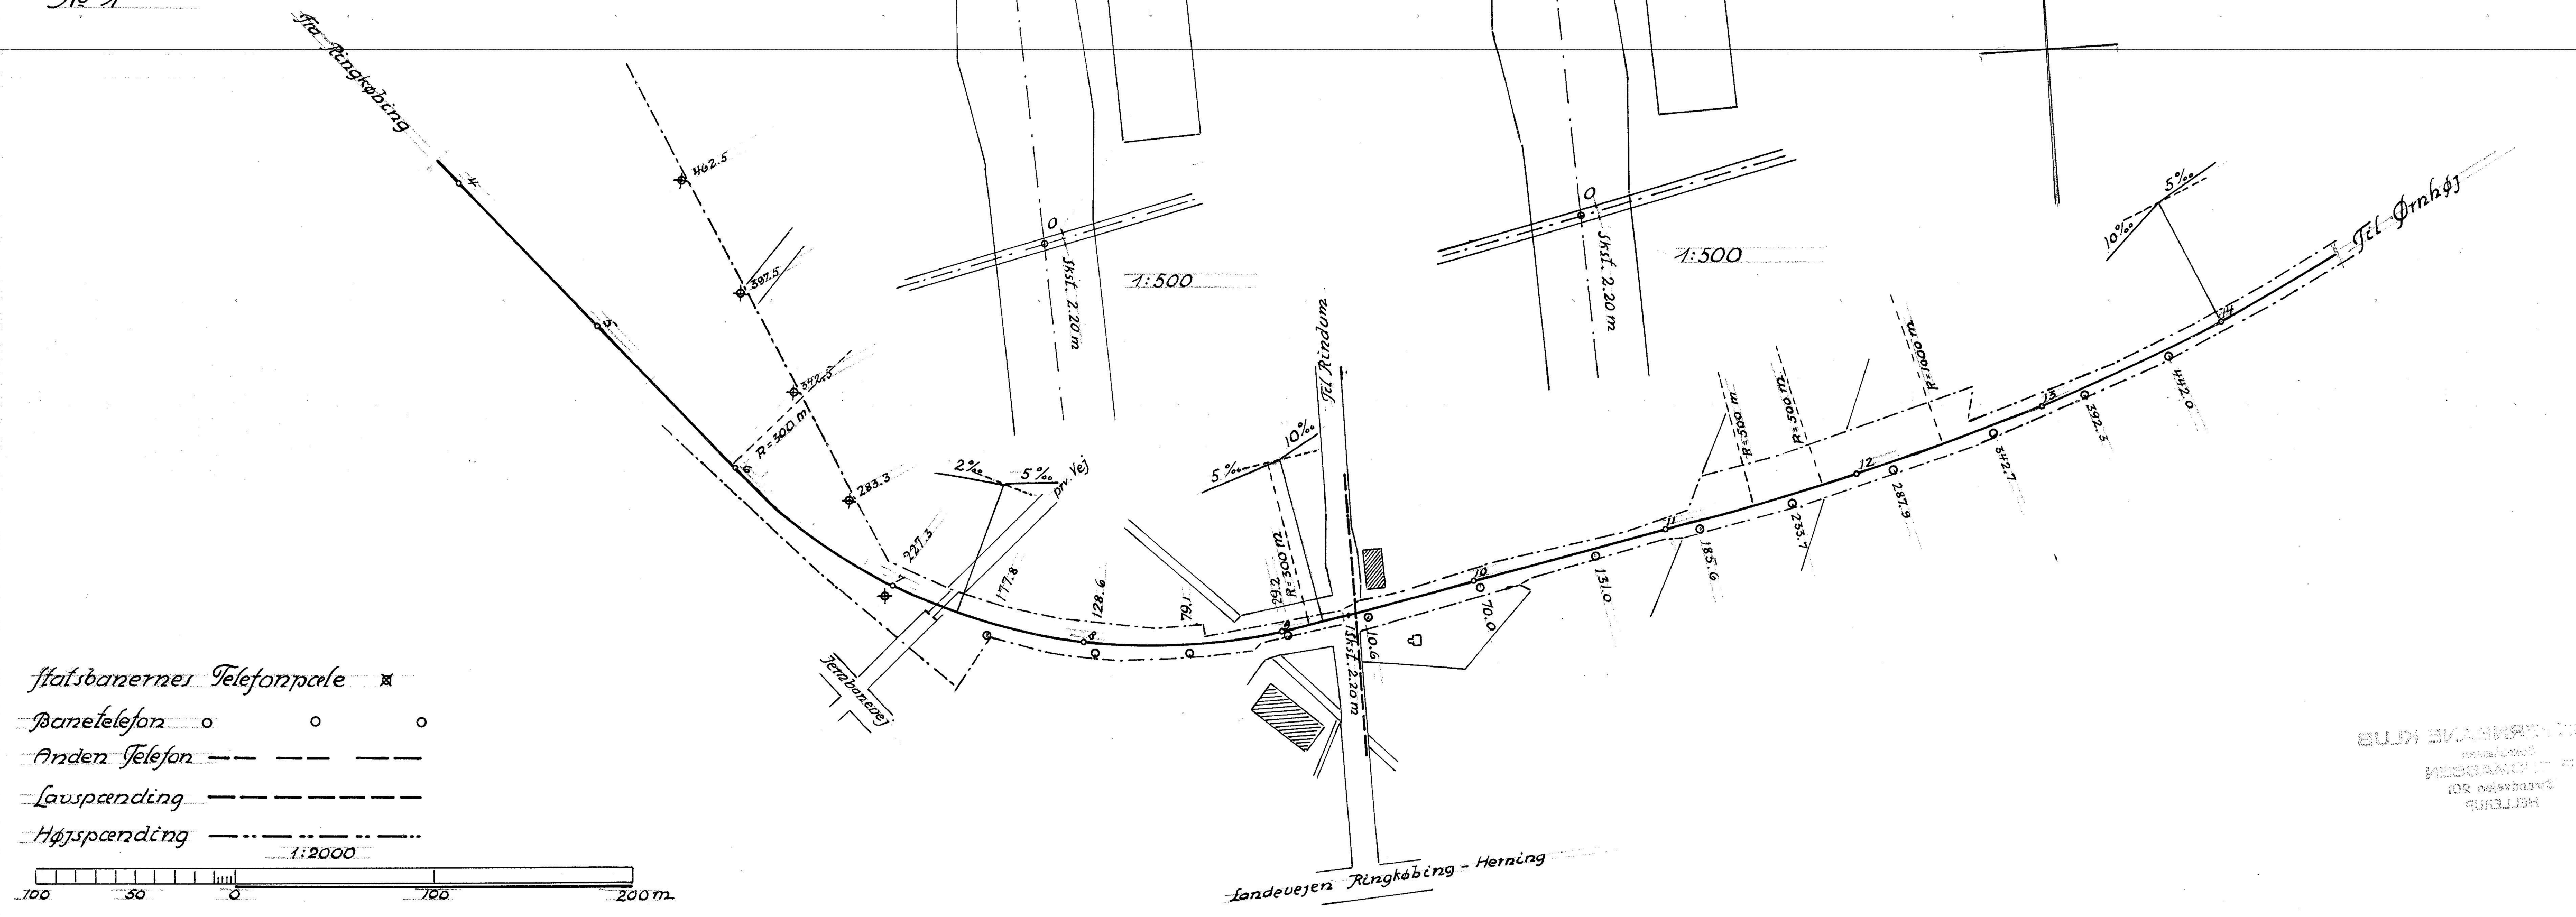

- Statsbanernes Telefonpæle
- Banetelefon
- Anden Telefon
- Løuspænding
- Højspænding

BYGGEREGNINGEN
af den nye
Ringkøbing - Ørnhøj
Jernbane
af
K. H. H. H.