


Ringkøbing - Ørnhøj Jernbane

Landevej til Sønderkjar

station 244

Nr 18

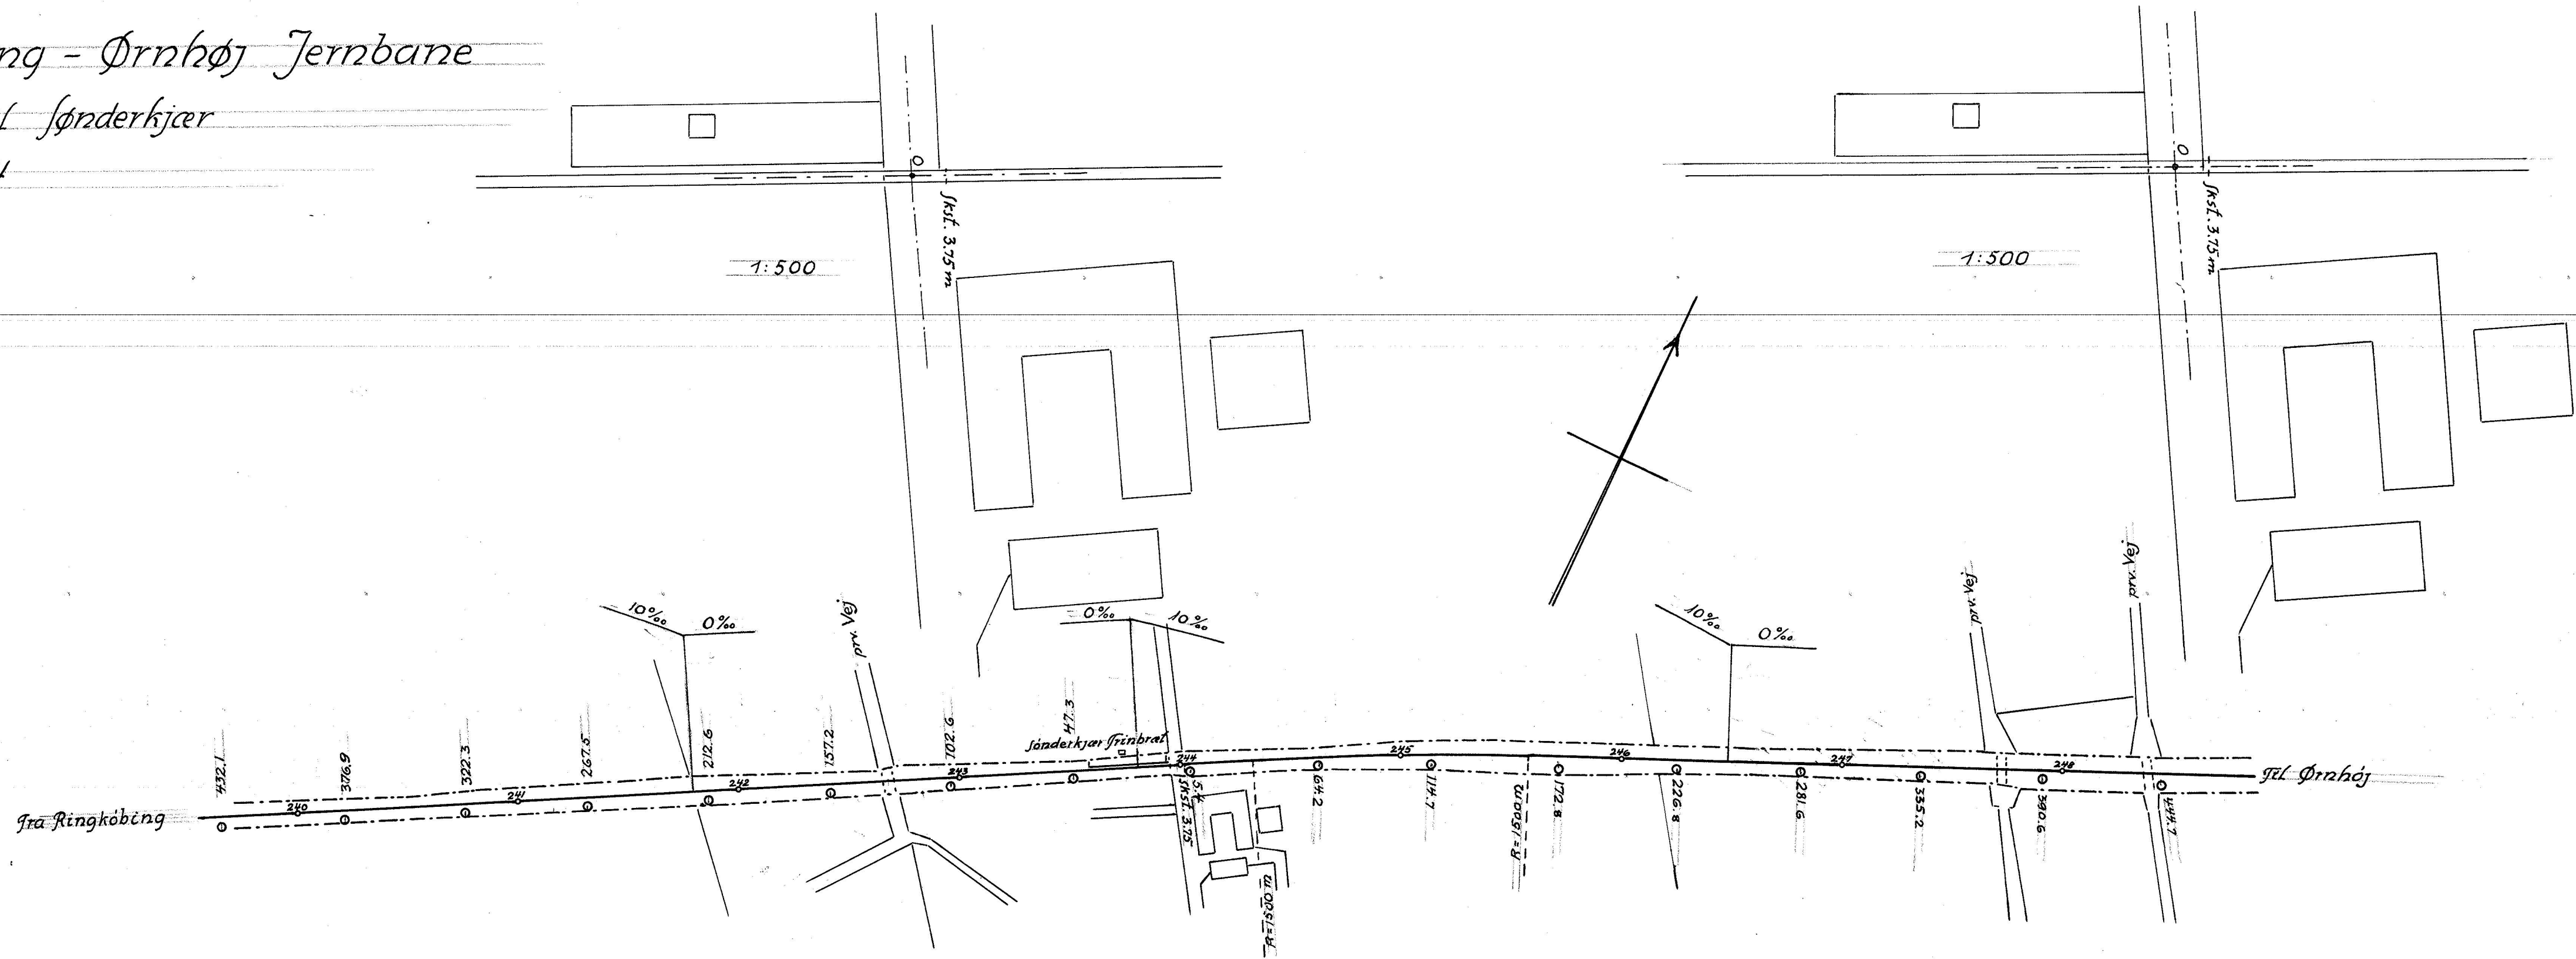


Banetelefon ○ ○ ○

Anden Telefon --- --- ---

Lauspanding - - - - -

Højspending - - - - -

1:2000

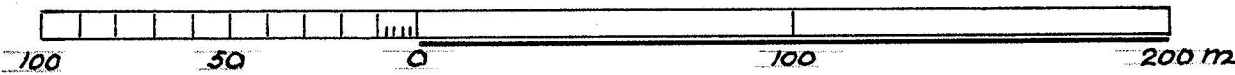

DANMARKS JERNBANEKONTORET
 KØBENHAVN
 1908