



ERRINDLEV STATION.

Planumskote 6,500 m.
Skinnekote 6,976 m.

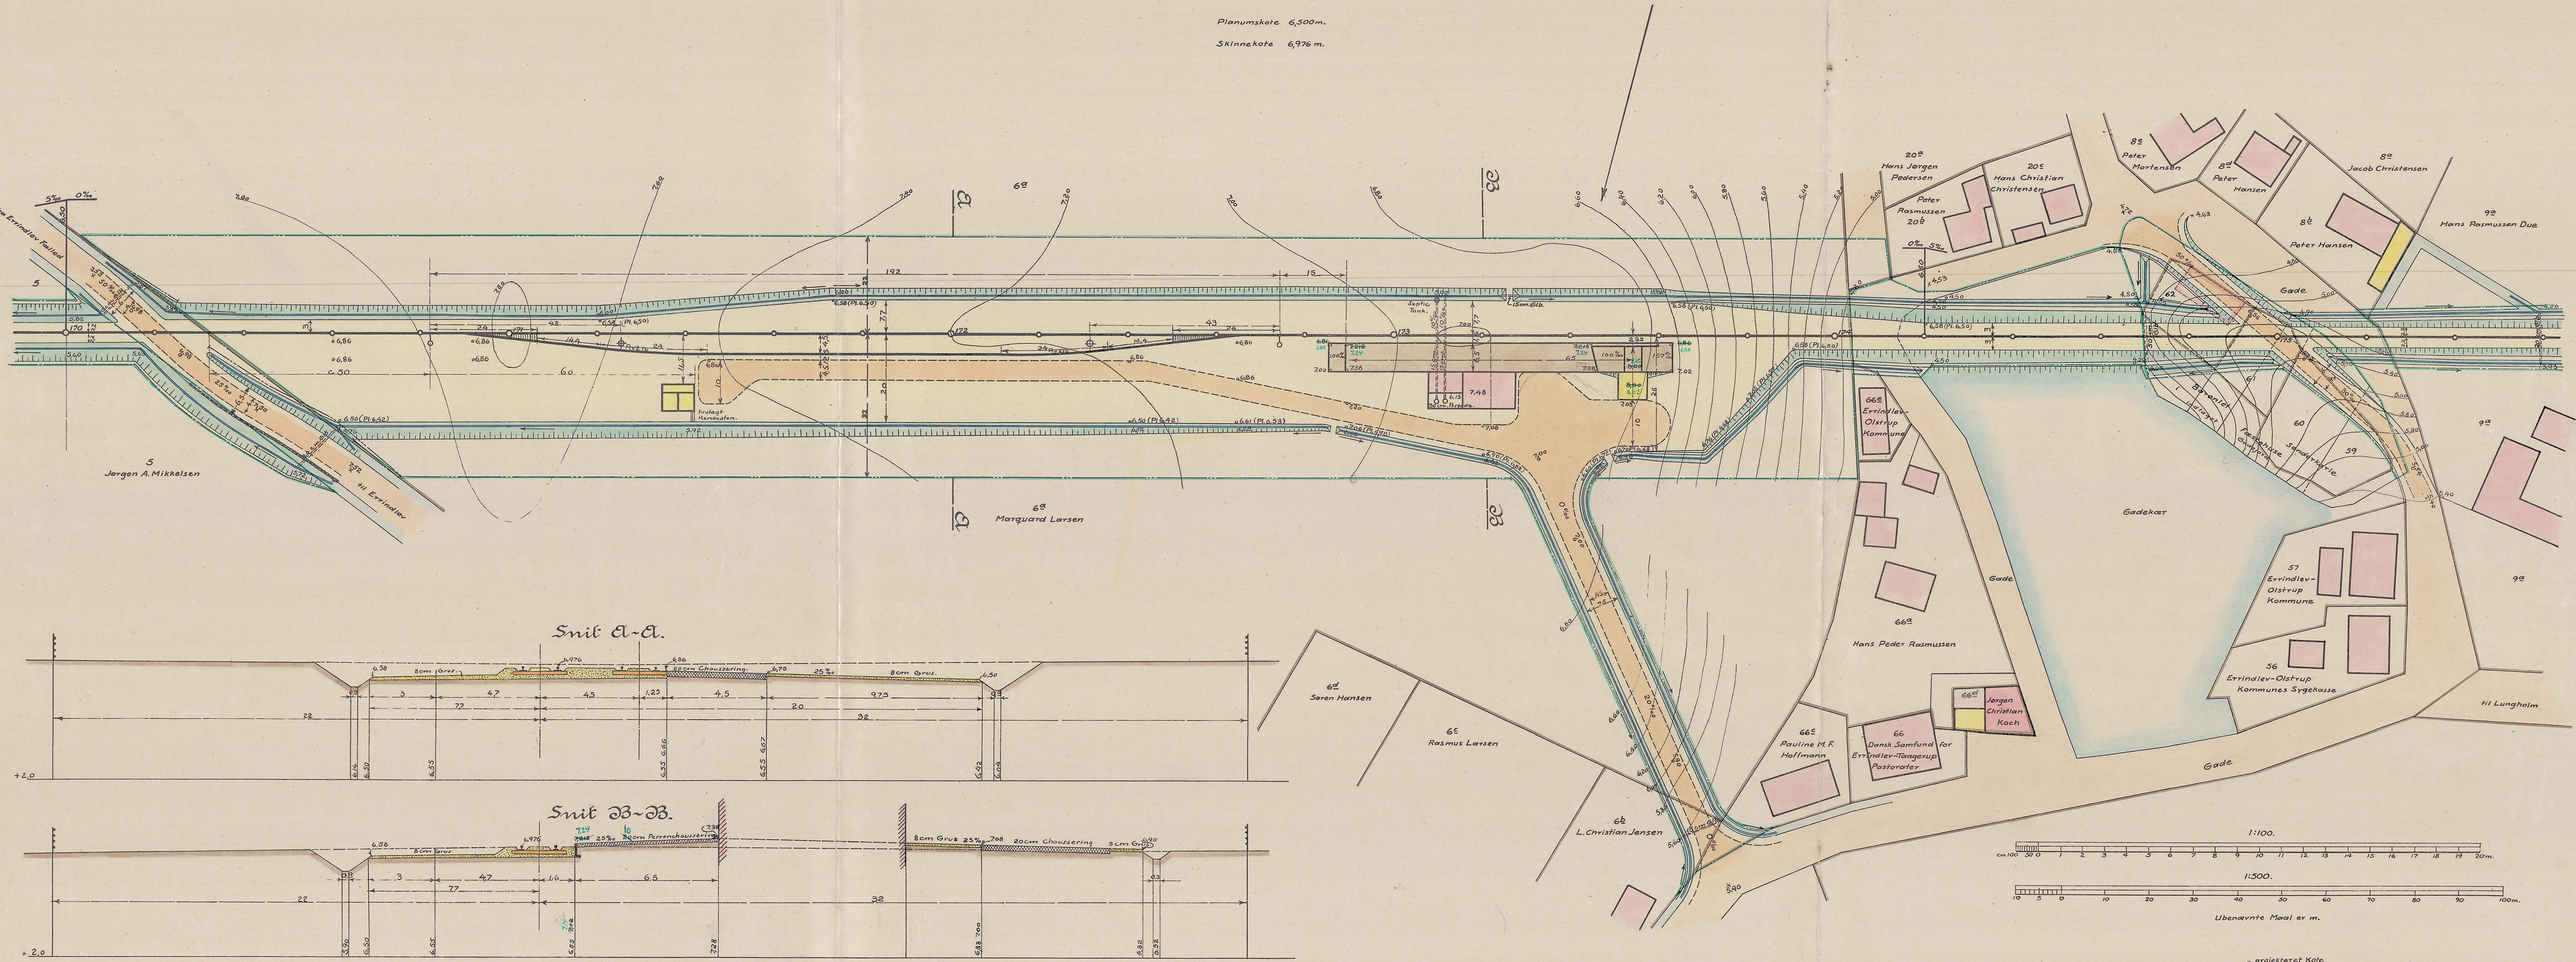

Snit A-A.

Snit B-B.

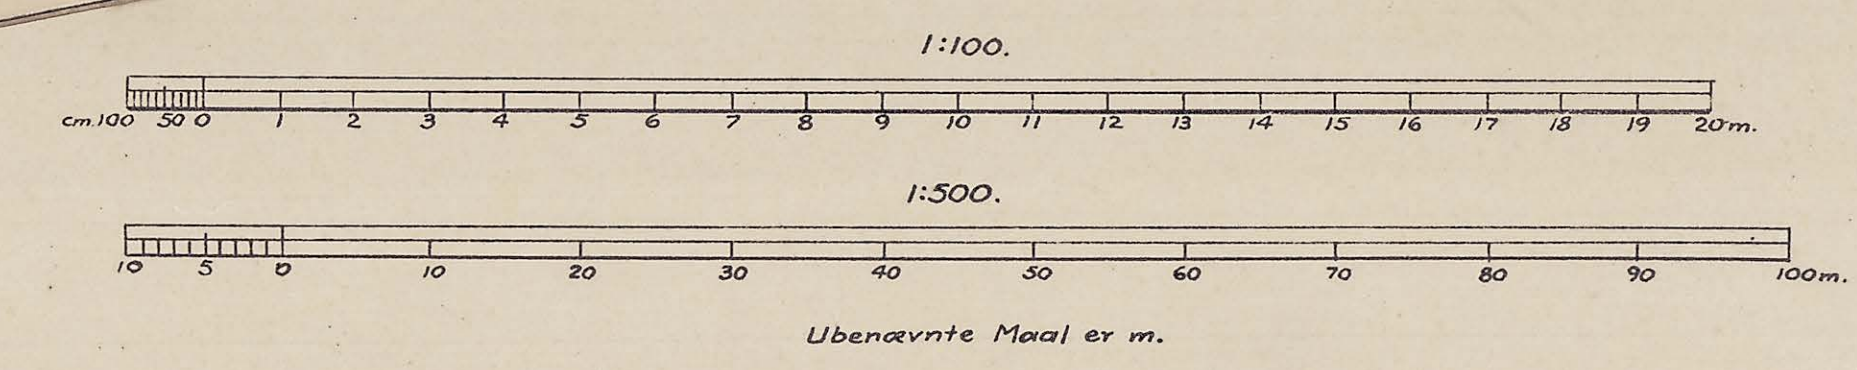

- o projekteret Kote
- x Terrainkote
- Ekspropriationsgrænse
- - - 4-traadet Banehegn

København, d. 12. Oktober 1921.

14. 10. 1921
R.N.B.L.