


Approberet paa de i Skrivelse af 24-1-19 af den 21. anførte Betingskommission med Privatbaner.

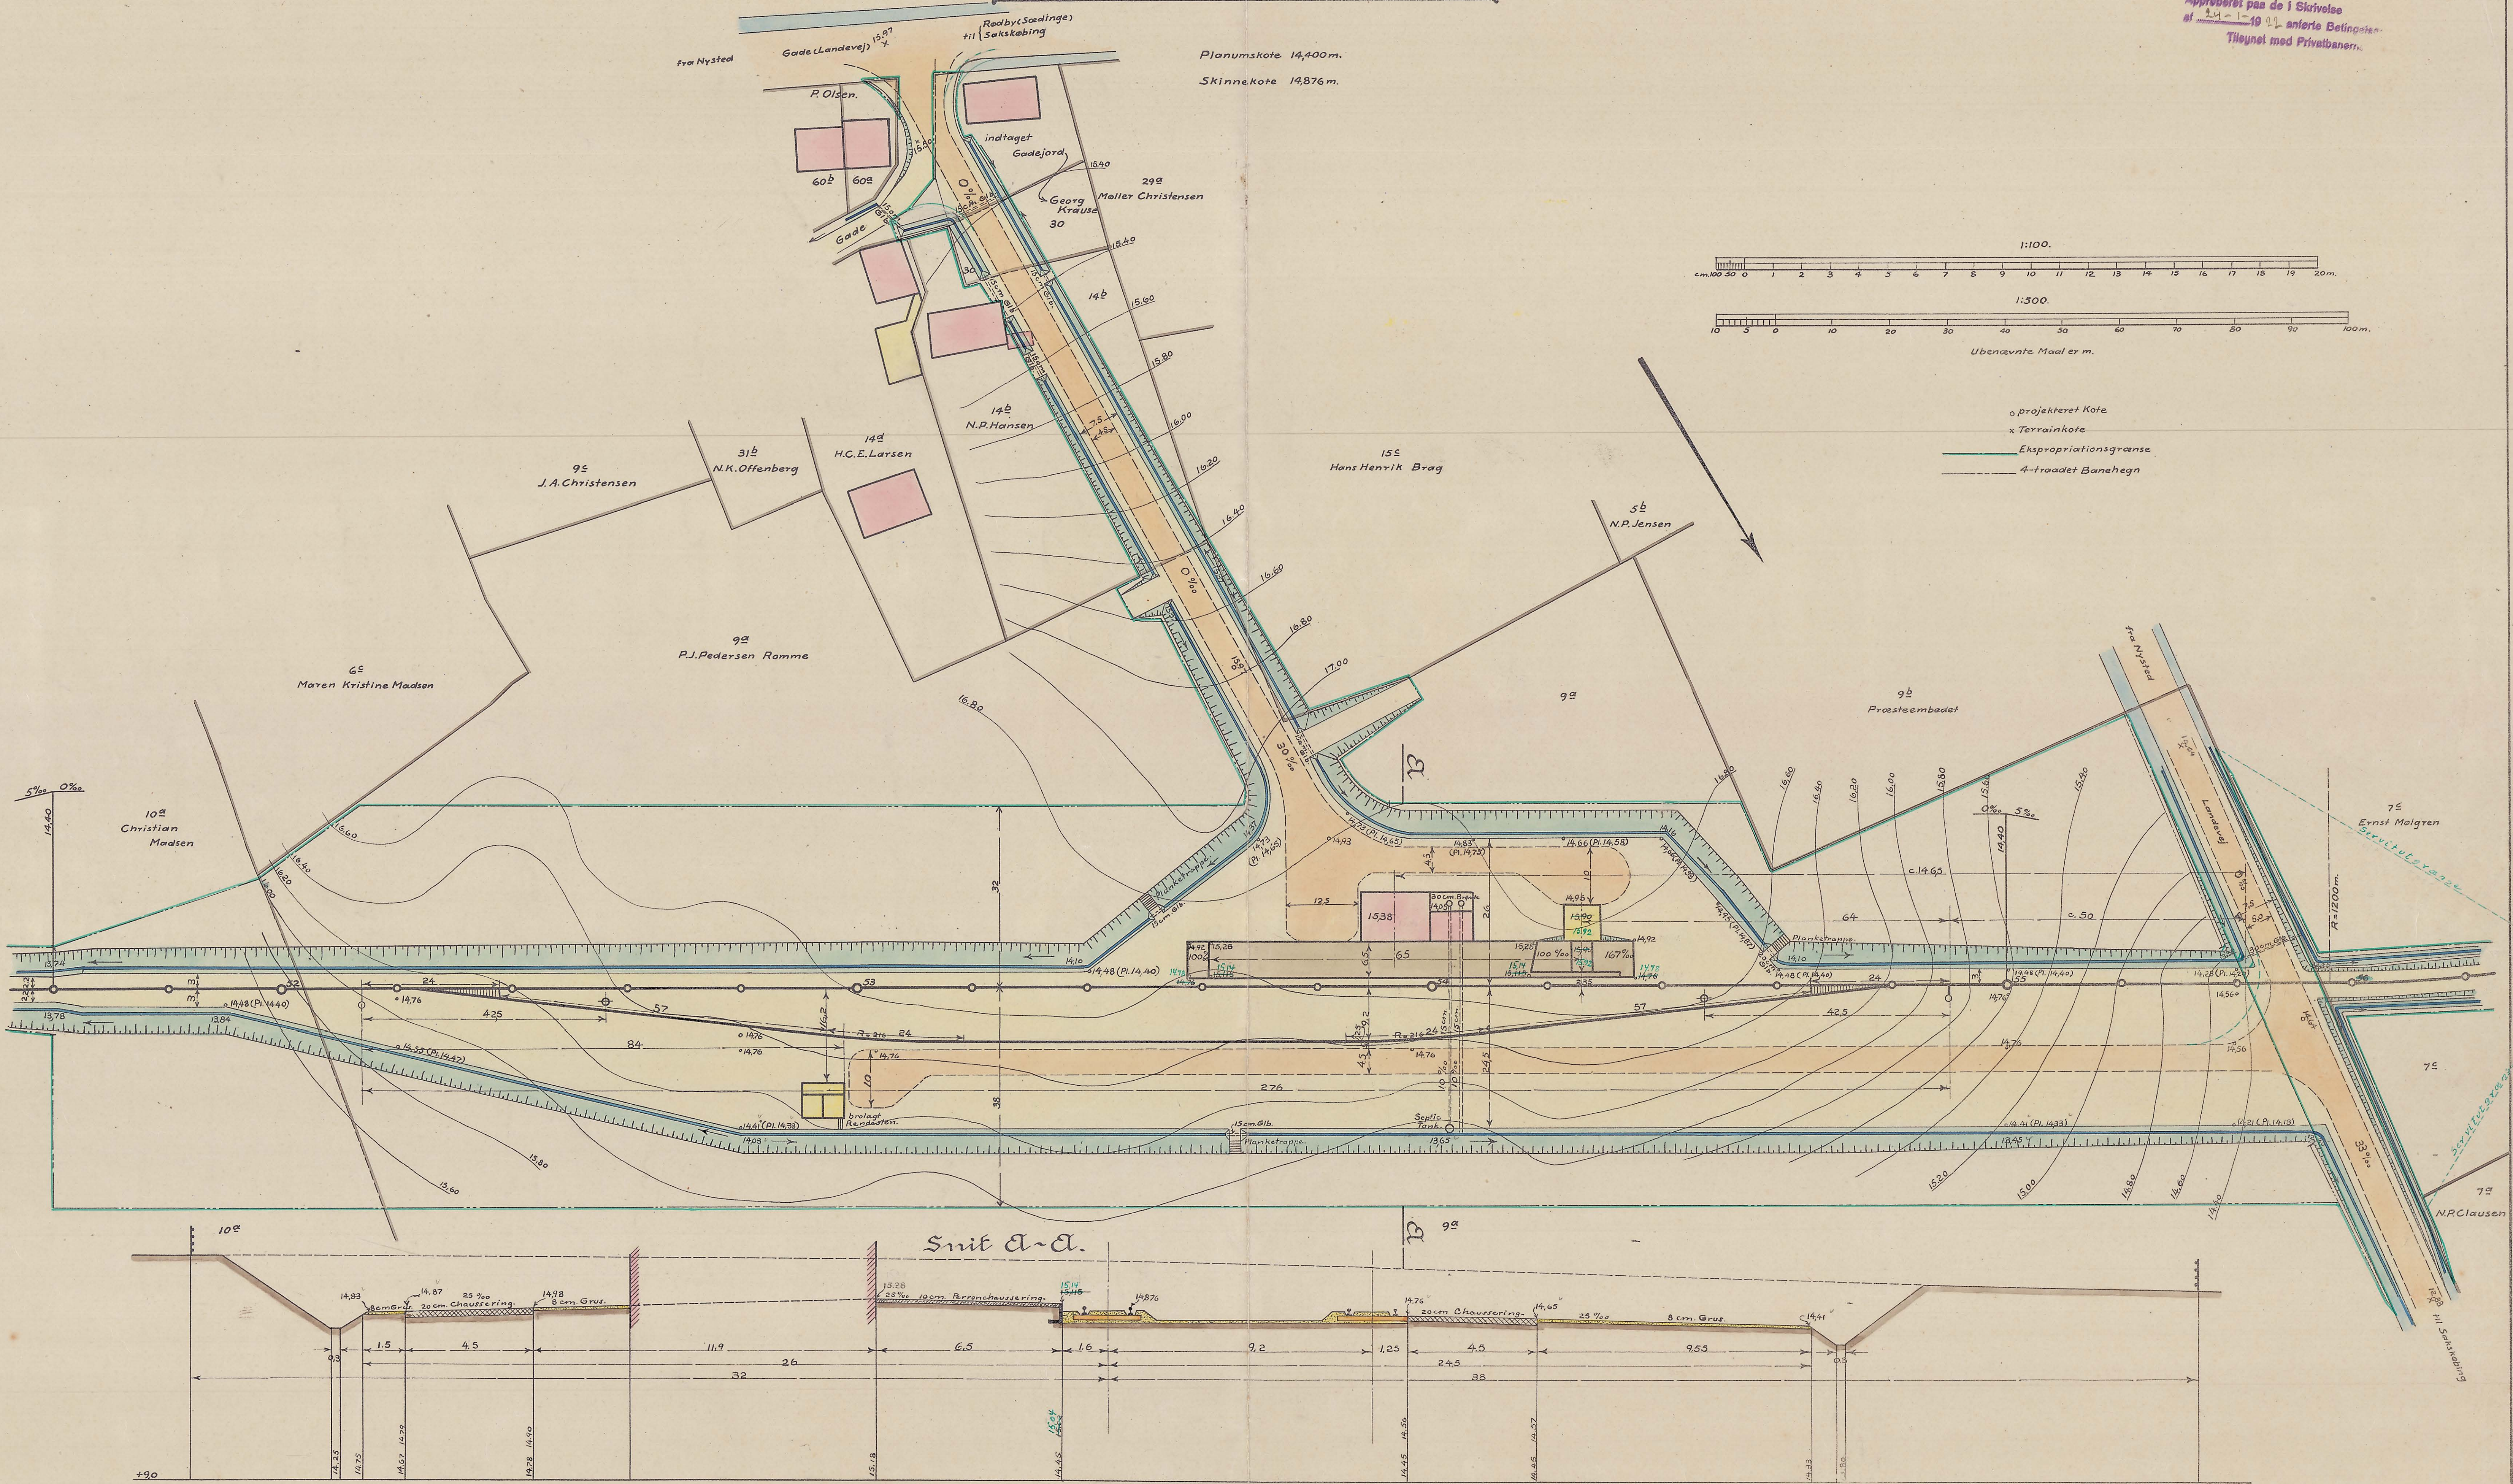

København, d. 12. Oktober 1921.

T.P. Madsen. T.P. 14. 21. 0.