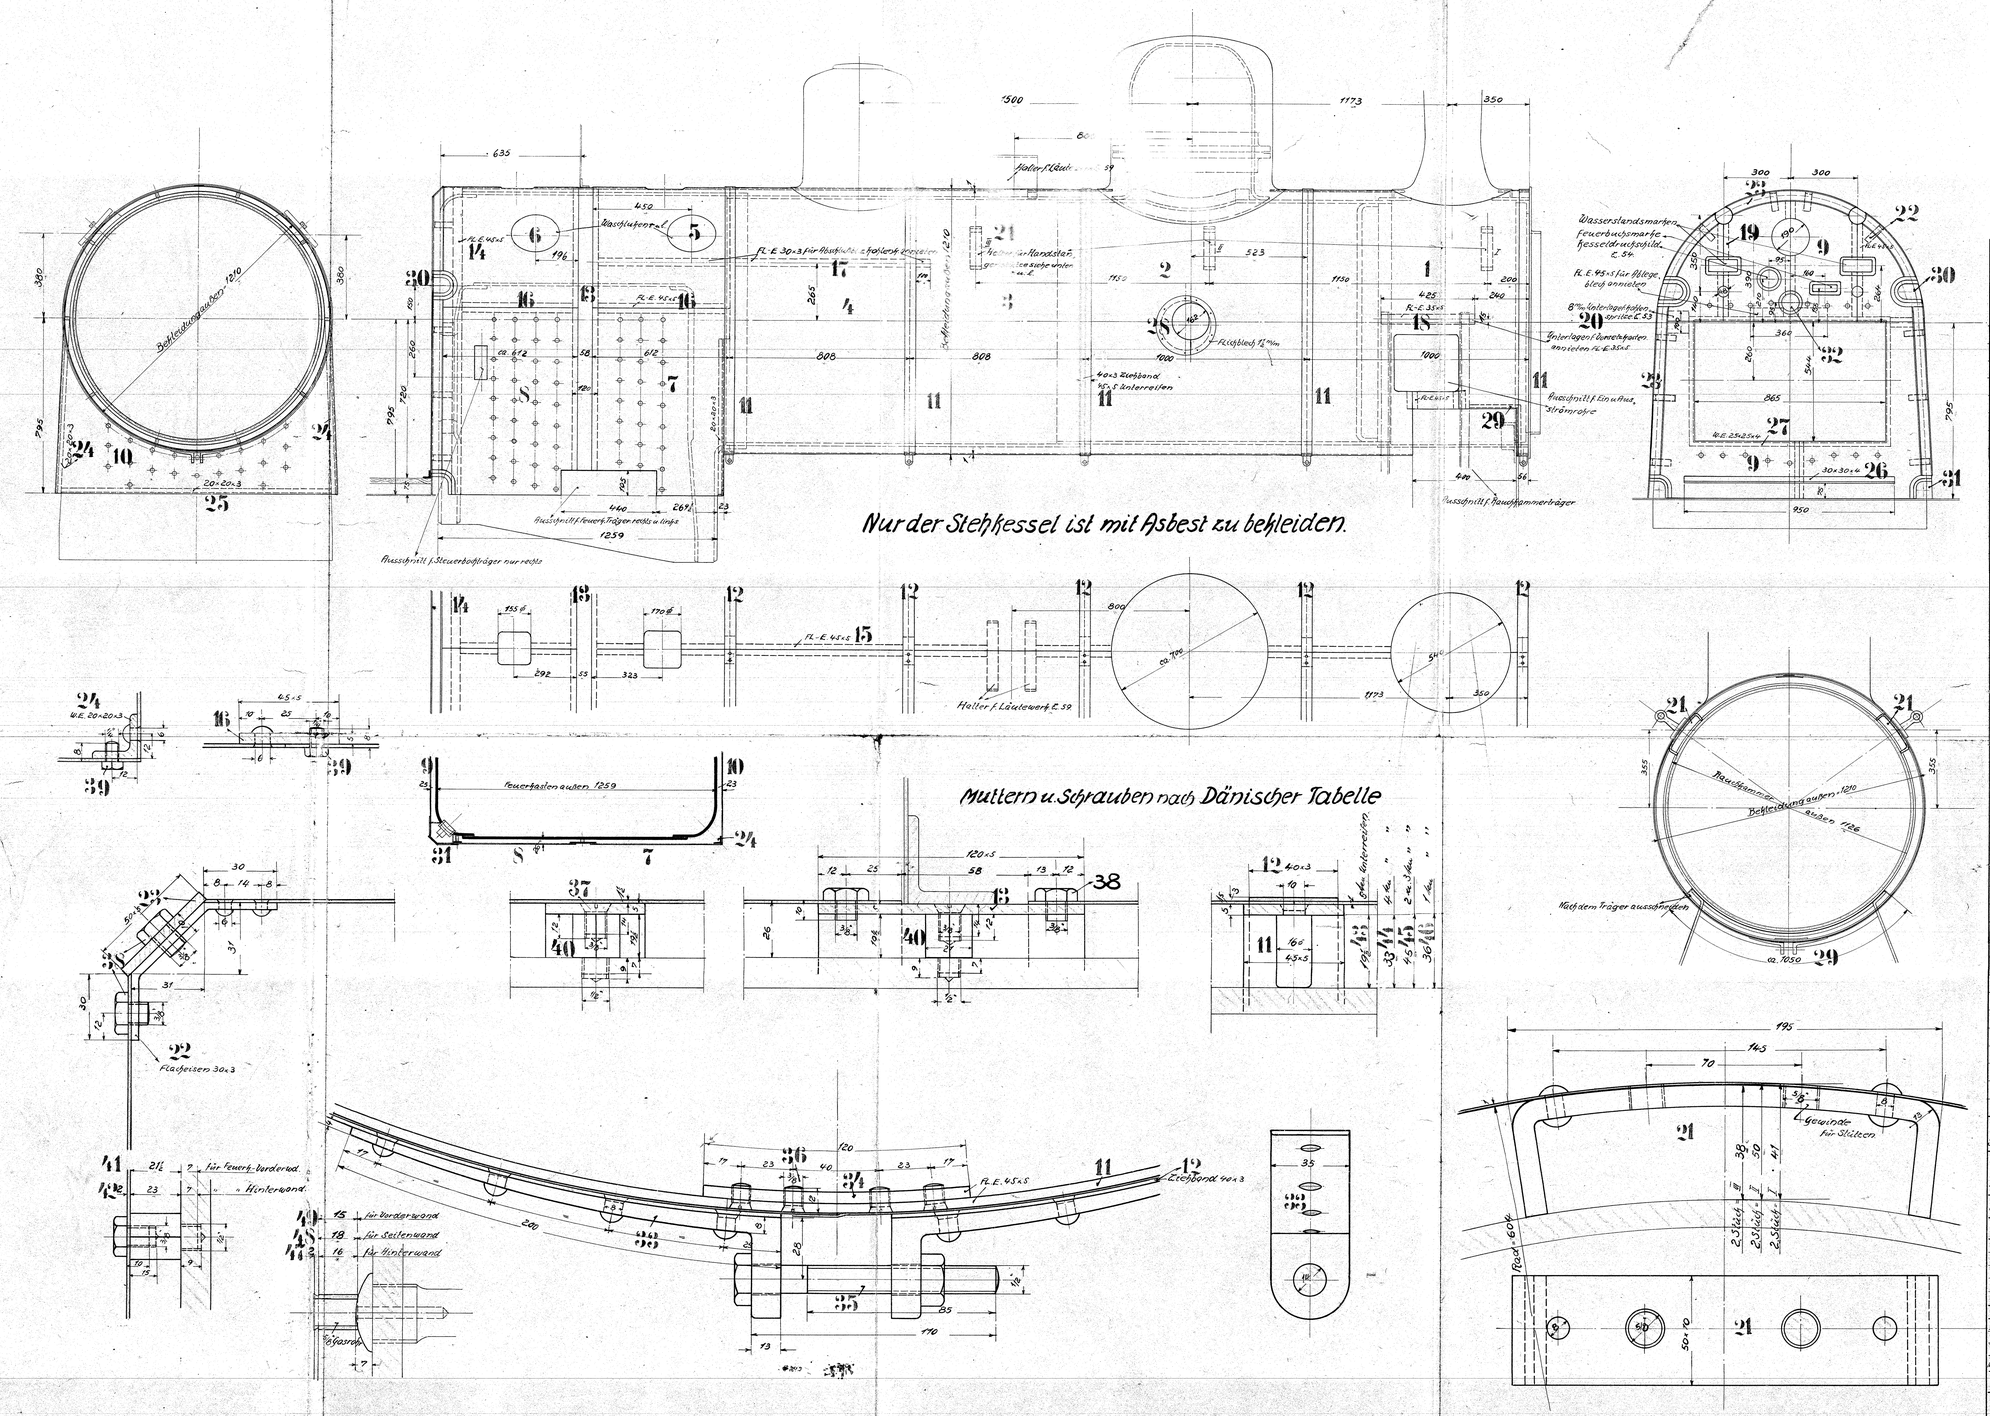

		1	Asbestbekleidung umpr.	50	Asbest	nur für Feuerbüchse							
		22	Röhrchen a. Vorderrd.	49	FL-E								L
		122	" " a. Seitenrd.	48	"								
		17	Röhrchen a. Hinterrd.	47	"								
		10	Distanzstücke	46	"								
		20	" "	45	"								
		10	" "	44	"								
		10	Distanzstücke	43	"				Vorr. 614 u. 615 anwenden				
		8	Gew. Stollen ½"	42	"								
		2	" " " ½"	41	"								
		20	Gew. Stollen ½"	40	"								
		110	Kopfschrauben ¼"	39	"	Vorr. 1a							
		140	Kopfschrauben ⅜"	38	"	" 4a							
		20	Senk Schrauben ⅜"	37	"	" 52 B							
		20	Versk. Schrauben ⅜"	36	"	" 52a							
		10	Spannschrauben ⅝" m. Muttern	35	"	" 31; 1938							
		20	Laschen f. Unterzuge	34	"	FL-E 90×5							L
		10	Spannwinkel	33	"	Vorr. 447							L
		1	Einpollerung 12 mm	32	"								
		2	Einpollerungen 11 mm	31	"								
		2	Einpollerungen 11 mm	30	"								L
		1	Einfassung geb. a. Rauchk. Trag.	29	"								
		2	Deckblende geteilt 12 mm	28	"								
		1	Winkelrahmen a. Feuertür	27	"	L 25×25×4							S; L
		1	Fußwinkel a. Hinterwand	26	"	L 30×30×4							L
		1	Abdeckwinkel a. Vorderrd.	25	"	L 20×20×3							L
		2	Eckwinkel a. Vorderrd.	24	"	L 20×20×3							L
		5	Abschlußflacheisen verzinkt Blech	23	"	FL-E 50×5							S; L
		10	Eckverbindungen	22	"	" 30×3	Vorr. 639						
		6	FL-E-Stützen verzinkt Blech	21	"	" 50×10							S; L
		1	Unterlage 8 mm für Deckelcorsor	20	"								
		8	FL-E an Hinterwand verzinkt Blech	19	"	" 45×5							
		2	FL-E für Deckelkasten	18	"	" 45×5							
		6	FL-E für Abdeckblende verzinkt Blech	17	"	" 30×3							
		4	FL-E an Seitenwand verzinkt Blech	16	"	" 45×5							
		1	FL-E Eisen unter Deckelblech	15	"	" 45×5							
		1	Unterreifen 45×5 vorn	14	"	" 45×5							
		1	Unterreifen 120×5	13	"	" 120×5							
		5	Ziehbänder 40×3	12	"	" 40×3							
		5	Unterreifen 45×5 geteilt	11	"	" 45×5							L
		1	Vorderwand	10	"	12 mm Blech							
		1	Hinterwand 6 teilig	9	"	2 " "							
		2	Seitenbleche hinten Fr. 14	8	"	12 " "							
		2	Seitenbleche vorn Fr. 14	7	"	12 " "							
		1	Stehkesselblech hinten geteilt	6	"	12 " "							
		1	Stehkesselblech vorn geteilt	5	"	12 " "							
		1	Rundkesselschuß geteilt	4	"	7 " "							
		1	" " " "	3	"	7 " "							
		1	" " " "	2	"	7 " "							
		1	Rundkesselschuß geteilt	1	FL-E	7 mm Blech							
c	b	a	Benennung	Teil	Werkstoff	Bemerkungen	Modell od. gezeichnet	Verfeuer	Schablone	rob	fertig	Abdeckung	
Stückzahlen													

Ohne Bearbeitungszugabe — Mit Bearbeitungszugabe — Sonderbearbeitung einzeichnen
Nichtbearbeitet — Bohren — Schraubgeld — Schlichten

Hauptzeichnung an L — 2 Ausfertigung " S — 3 " " " — 4 " " " " " K.

Zeichnung ist genehmigt mit Schrä. vom — gesch. Nr.

Änderungen										
Nr	Teil	Art der Änderung	Schä. Nr	Datum	geändert von	am	gem.	Nr	Eingehende Zeichnungen: Aufschrift:
								1	Kessel

	Datum	Name
Gezeichnet		
Geprüft		
Freigegeben		
Maßstab: 1:10 u. 1:1	10/36	

I B. Tender-Lok. f. Stadtbefahrung
Nykoping-Oxelösund-Bahn
Fabr. Nr. 20049/50

Ursprung unb.

HENSCHEL & SOHN G.m.b.H.
CASSEL.
Abteilung: T.B III

Kesselbekleidung

169