


set fra a-a
1:10

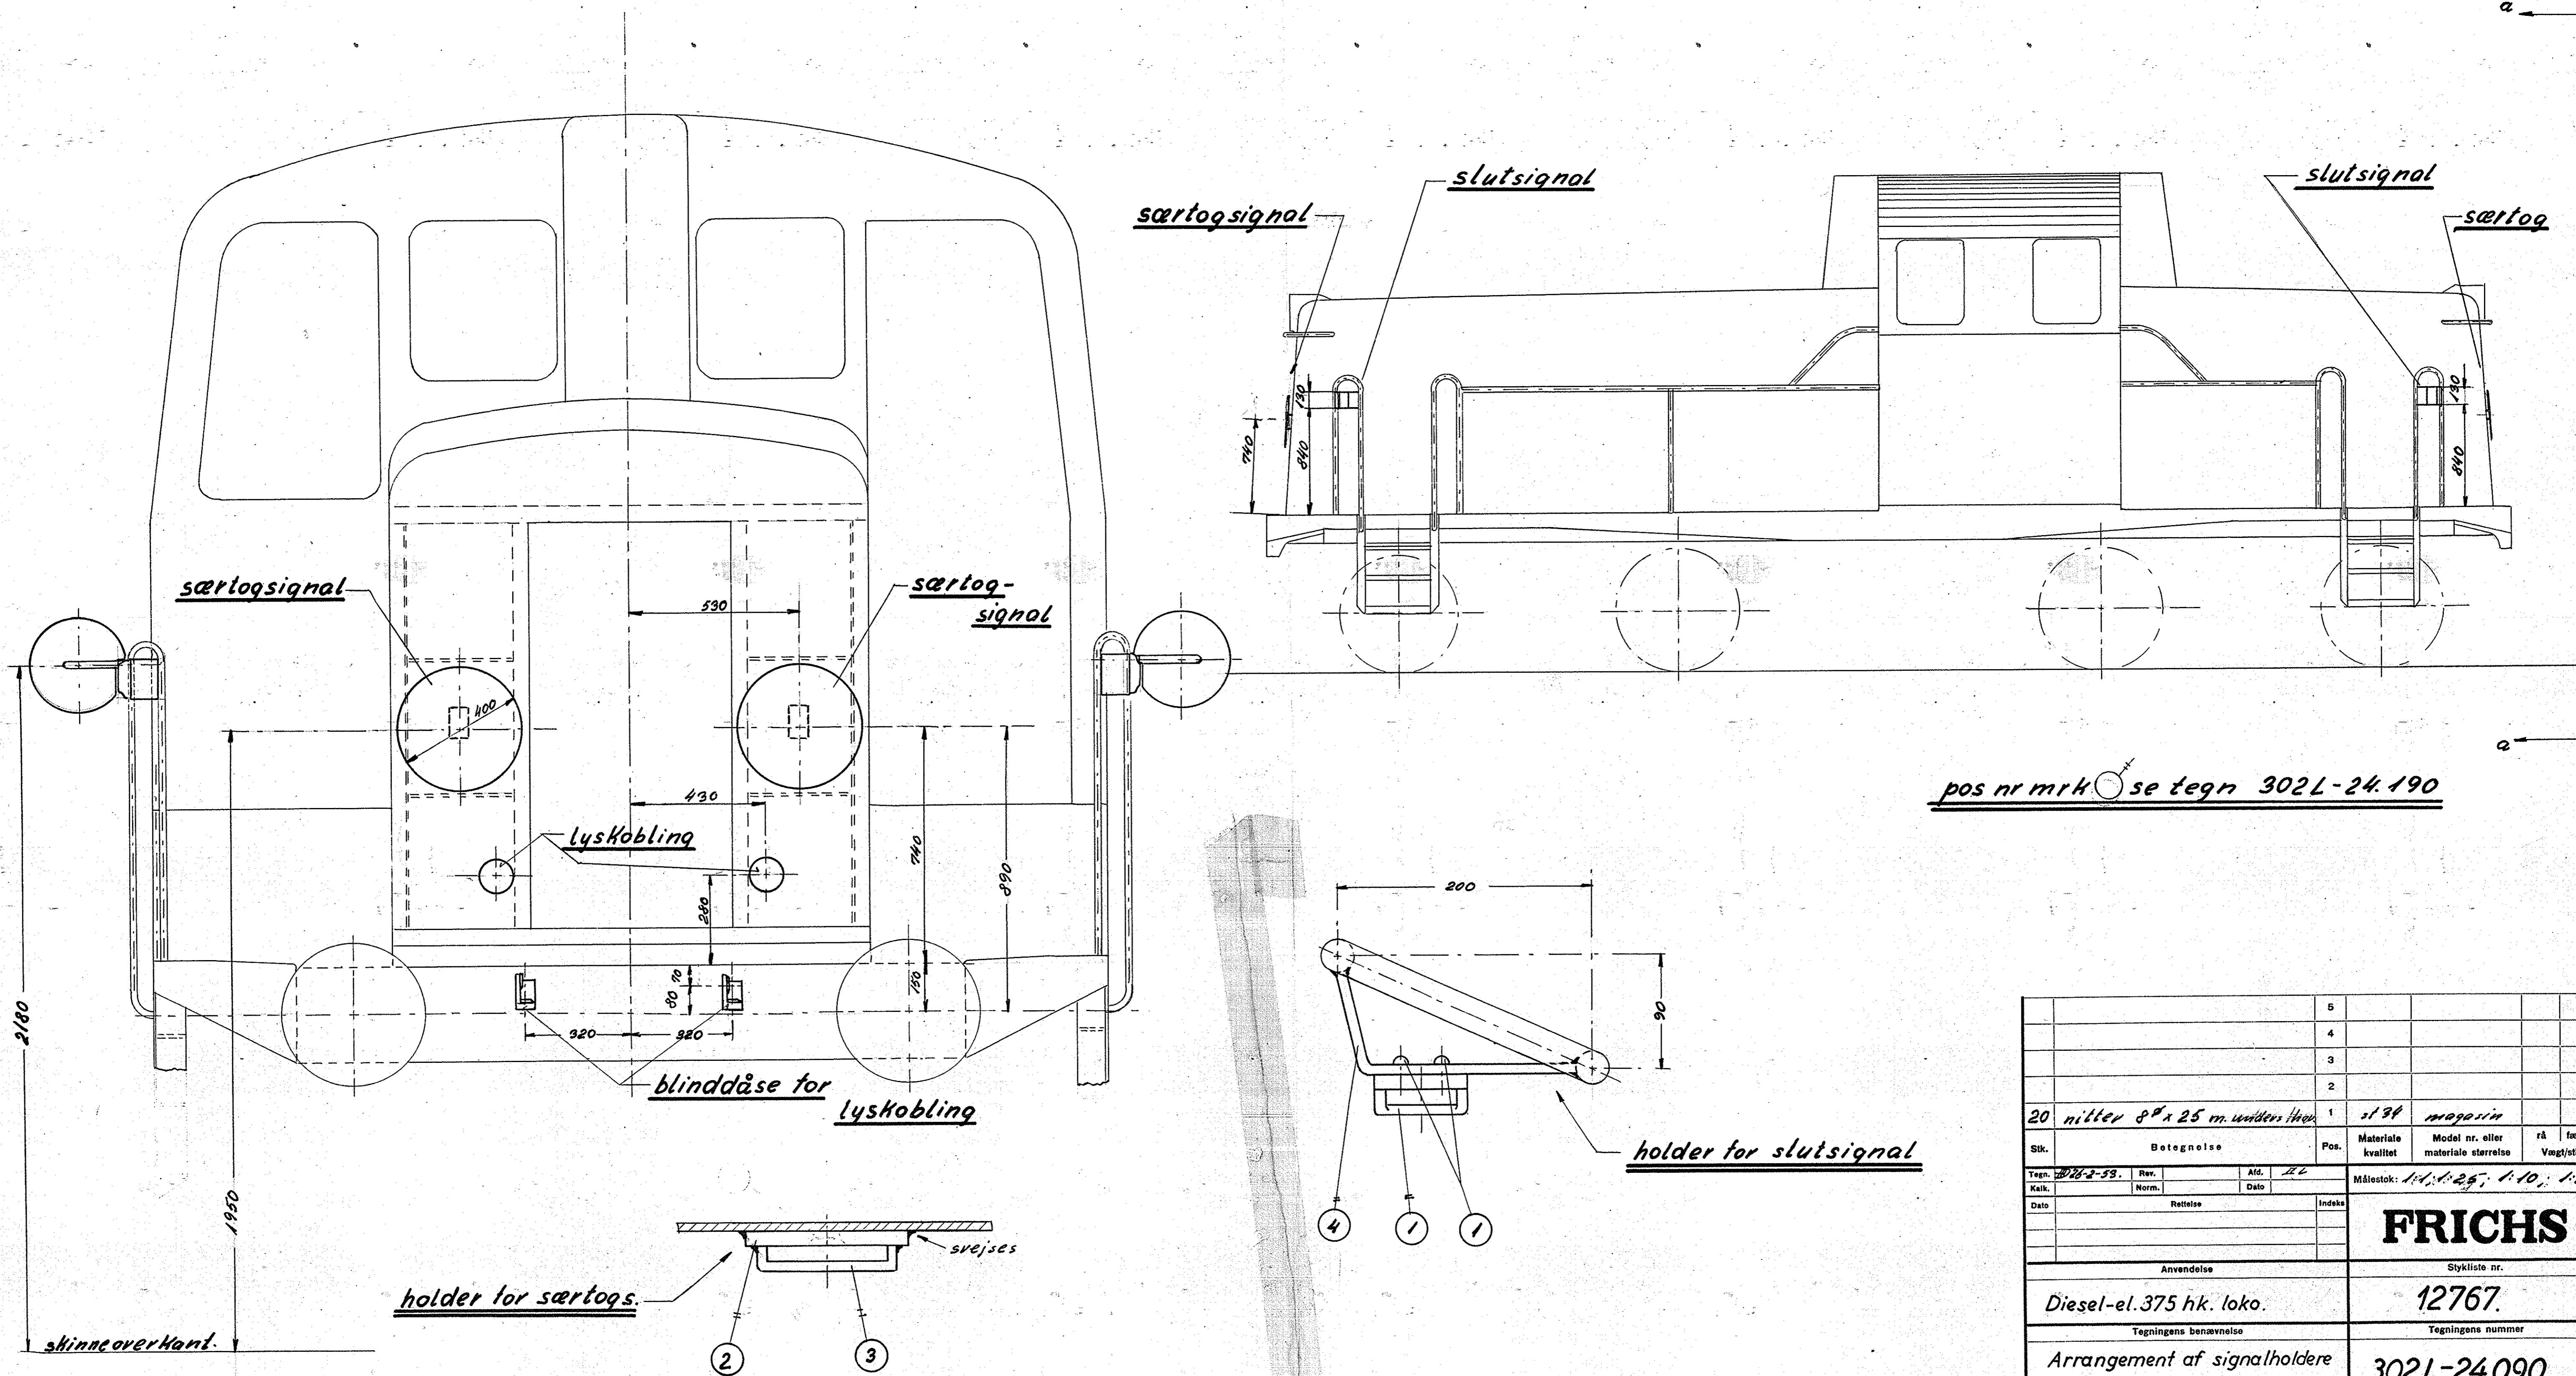

pos nr mrk se tegn 302L-24.190

									5			
									4			
									3			
									2			
20	nitter	8" x 25 m. volds / Hrs			1	st 34	magasin					
Stk.	Betegnelse		Pos.	Materiale kvalitet	Model nr. eller materiale størrelse	Material nr.	Model nr. eller materiale størrelse	Material nr.	Material nr.	Material nr.	Material nr.	Material nr.
Tegn. 24-53	Rev.	Alt. H.L.										
Kalk.	Norm.	Dato										
Dato	Revision		Indsk.	Målestok: 1:1, 1:25, 1:10, 1:25								
FRICHS												
Anvendelse										Stykliste nr.		
Diesel-el. 375 hk. loko.										12767.		
Tegningens benævnelse										Tegningens nummer		
Arrangement af signalholdere og lyskoblinger.										302L-24.090.		
Indeks:												